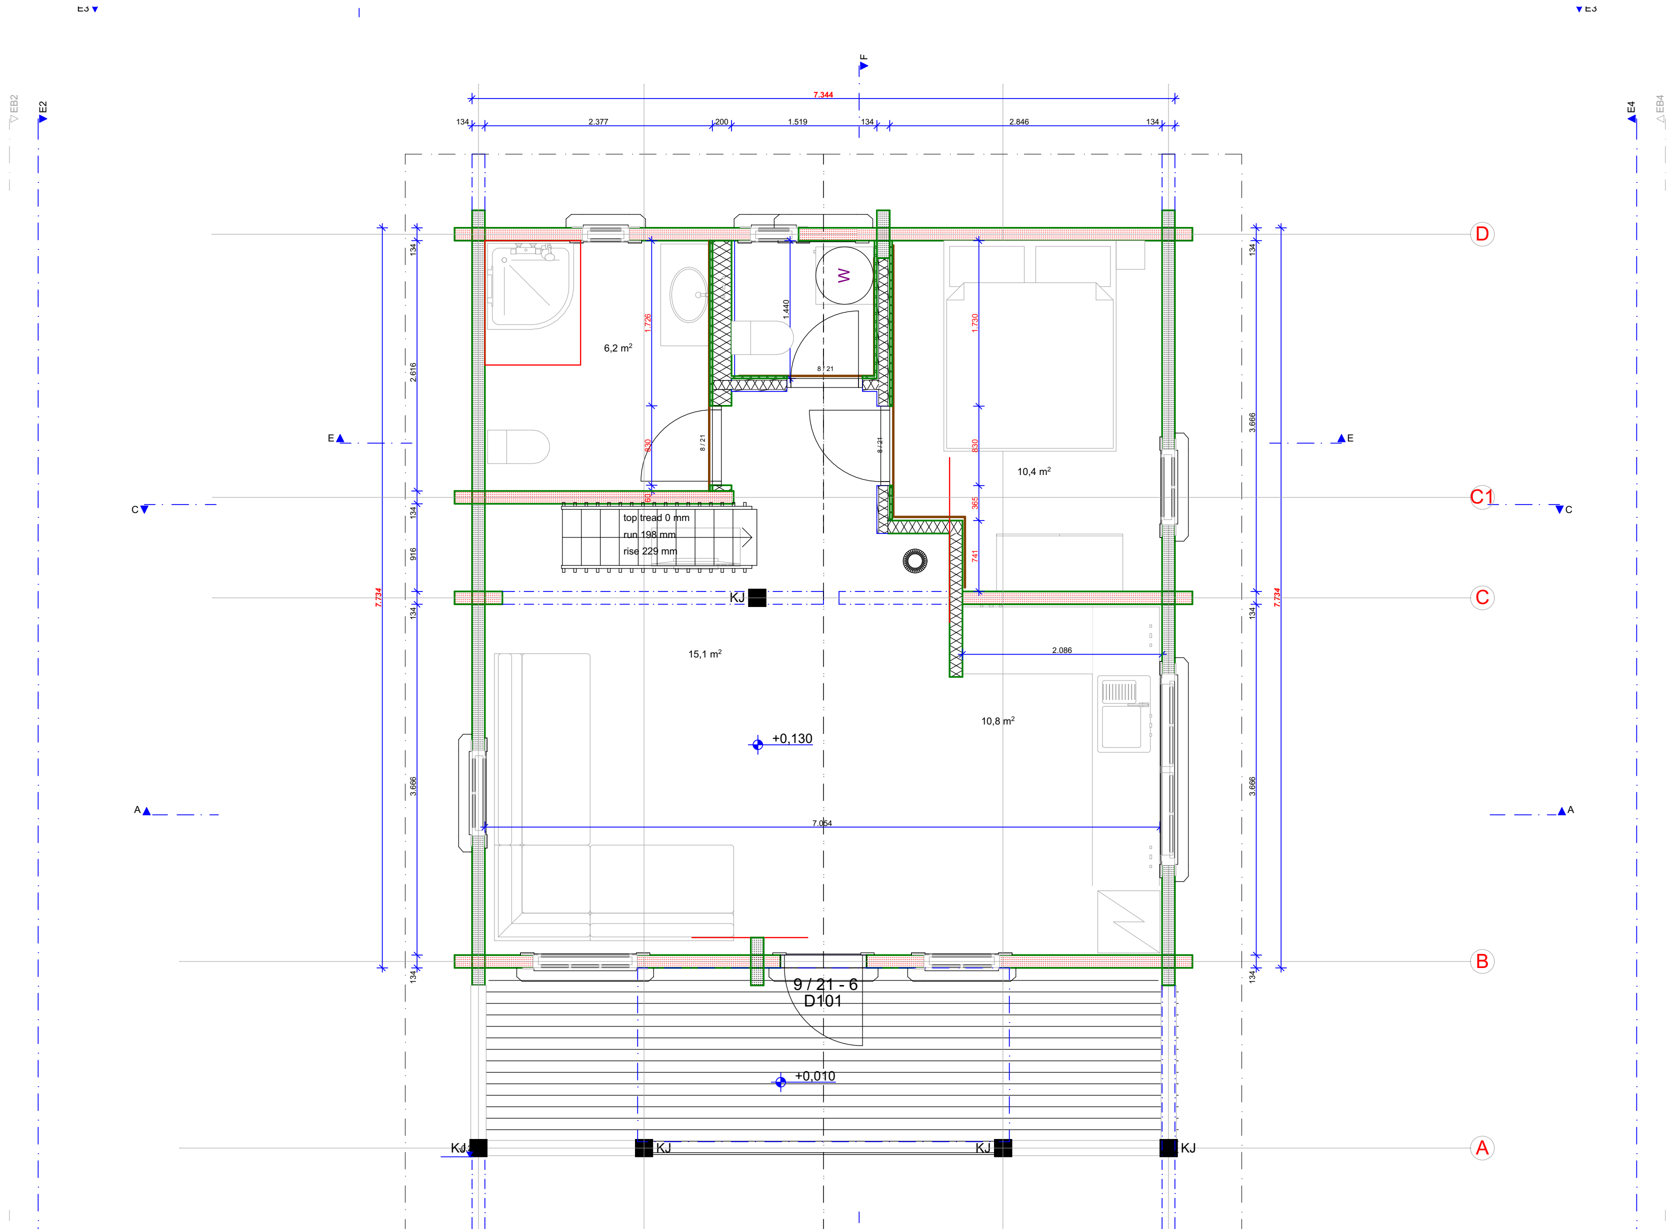
7.344
134
2.377
200
1.519
134
2.846
134
6,2 m²
10,4 m²
15,1 m²
10,8 m²
top tread 0 mm
run 198 mm
rise 229 mm
+0,130
+0,010
9 / 21 - 6
D101
KJ
D
C1
C
B
A
7.734
3.666
2.616
916
1.726
1.730
1.440
830
741
2.086
7.054
8 / 21