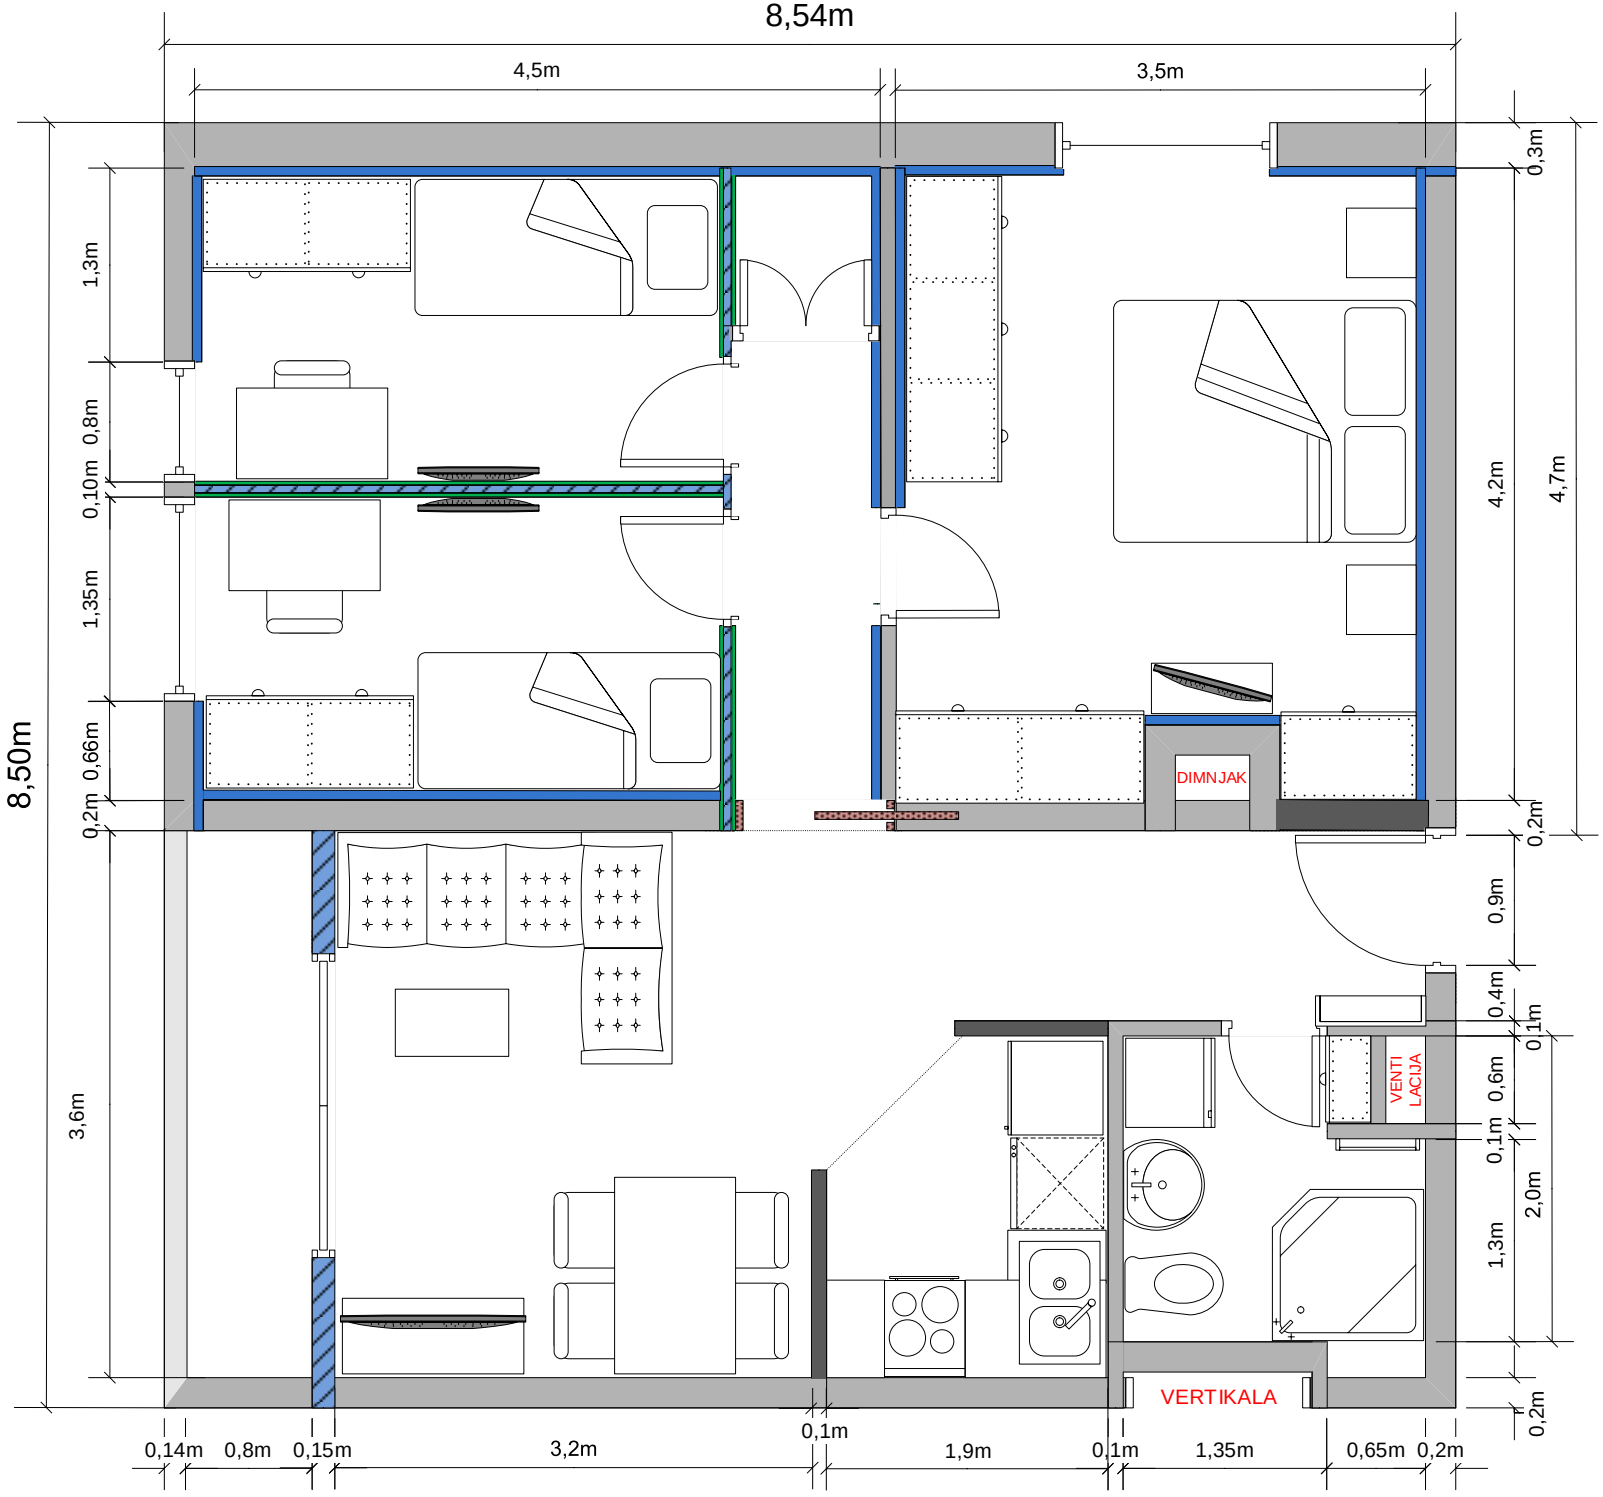


MJERILO 1:50

# NOVI RASPORED PROSTORIJA U STANU

UKUPNO STAMBENOG PROSTORA
59.5 m²