


POSLOVNI PROSTOR PP2

OBJEKT O2

OBJEKT O5

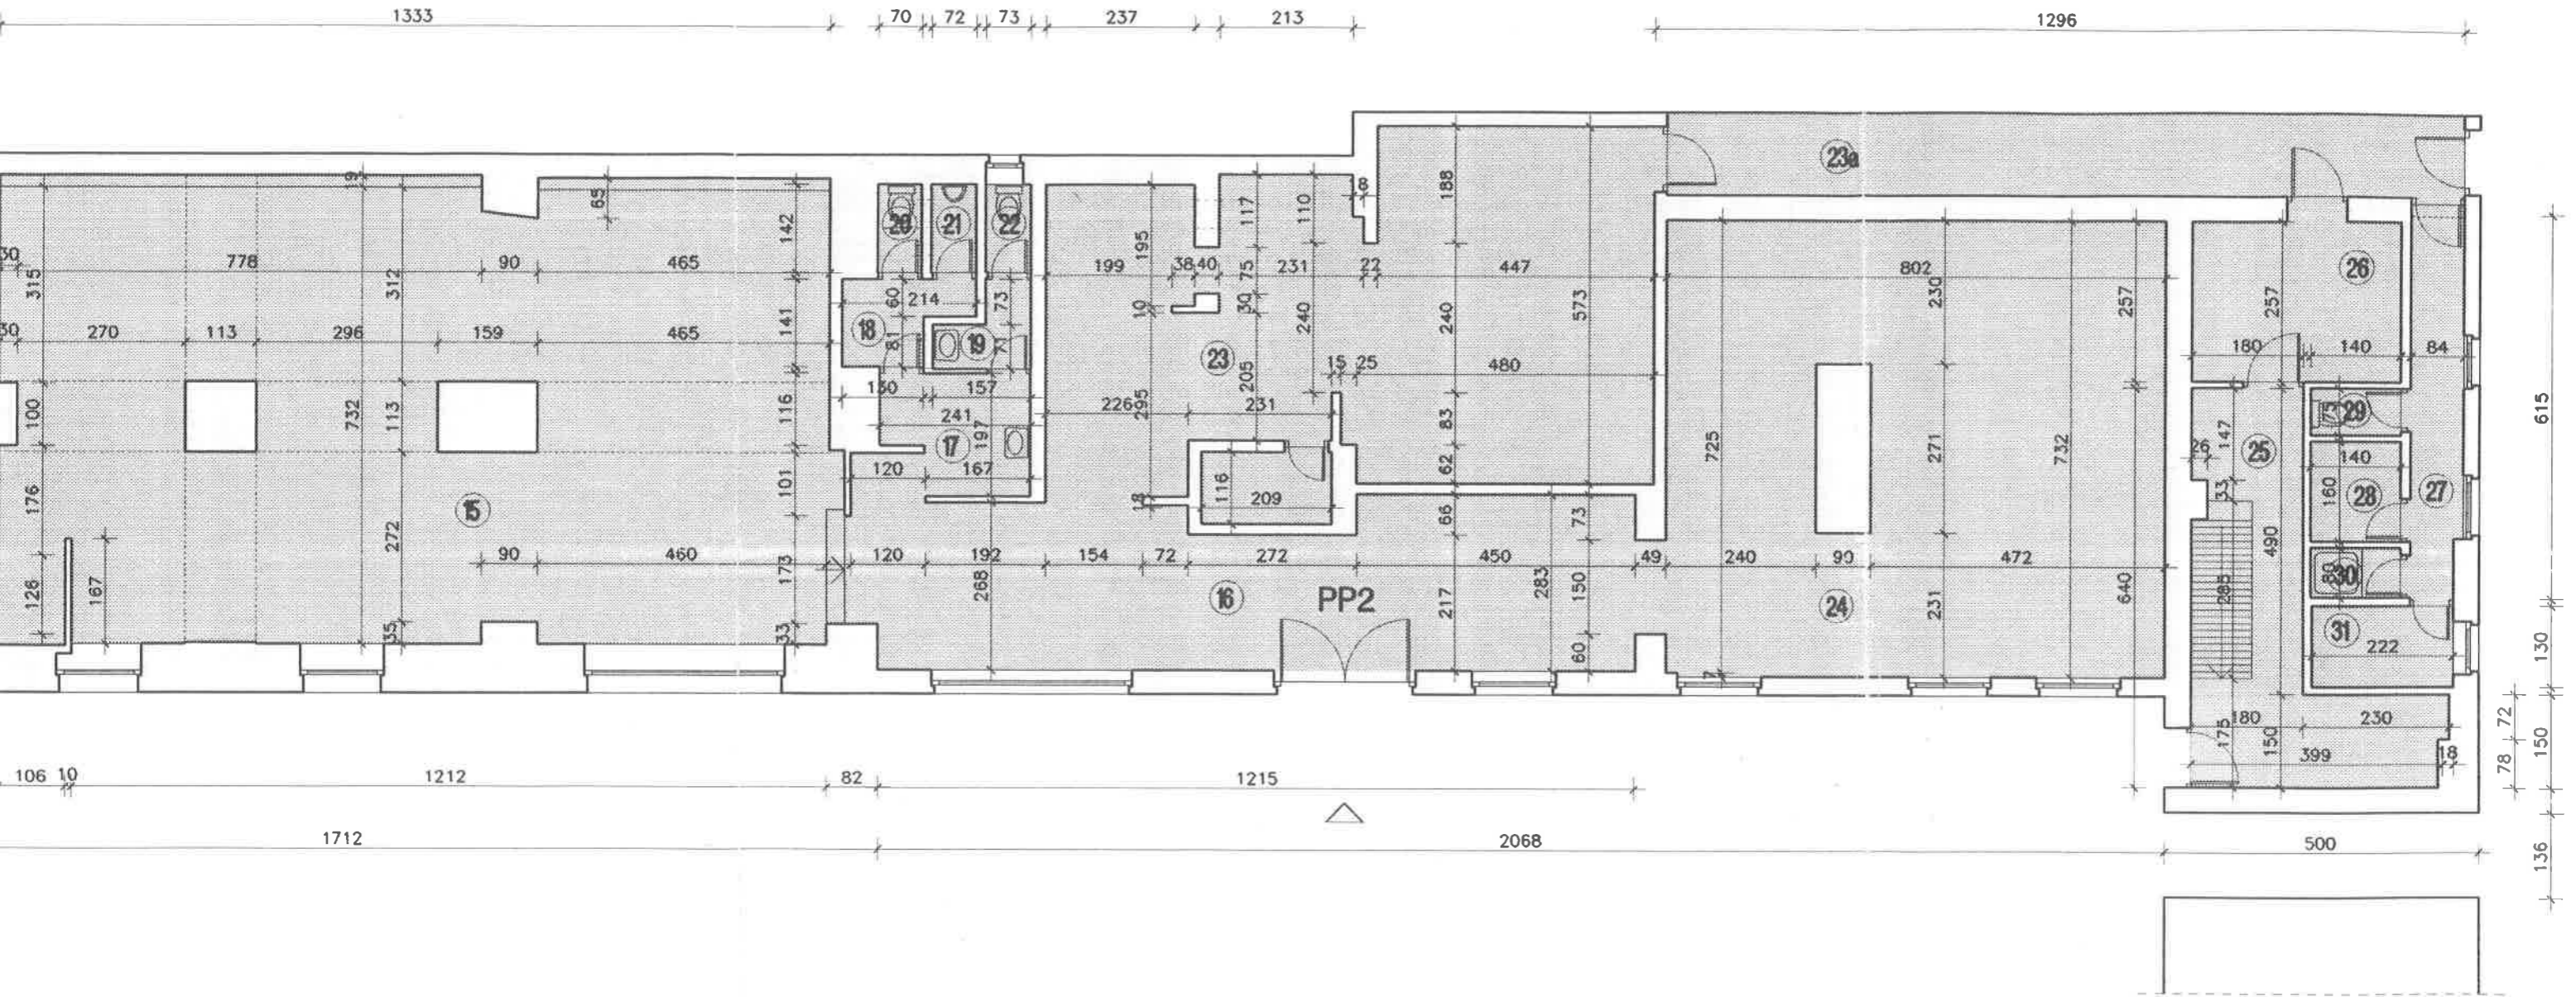

TLOCRT PODRUMA / PRIZEMLJA
M 1:100