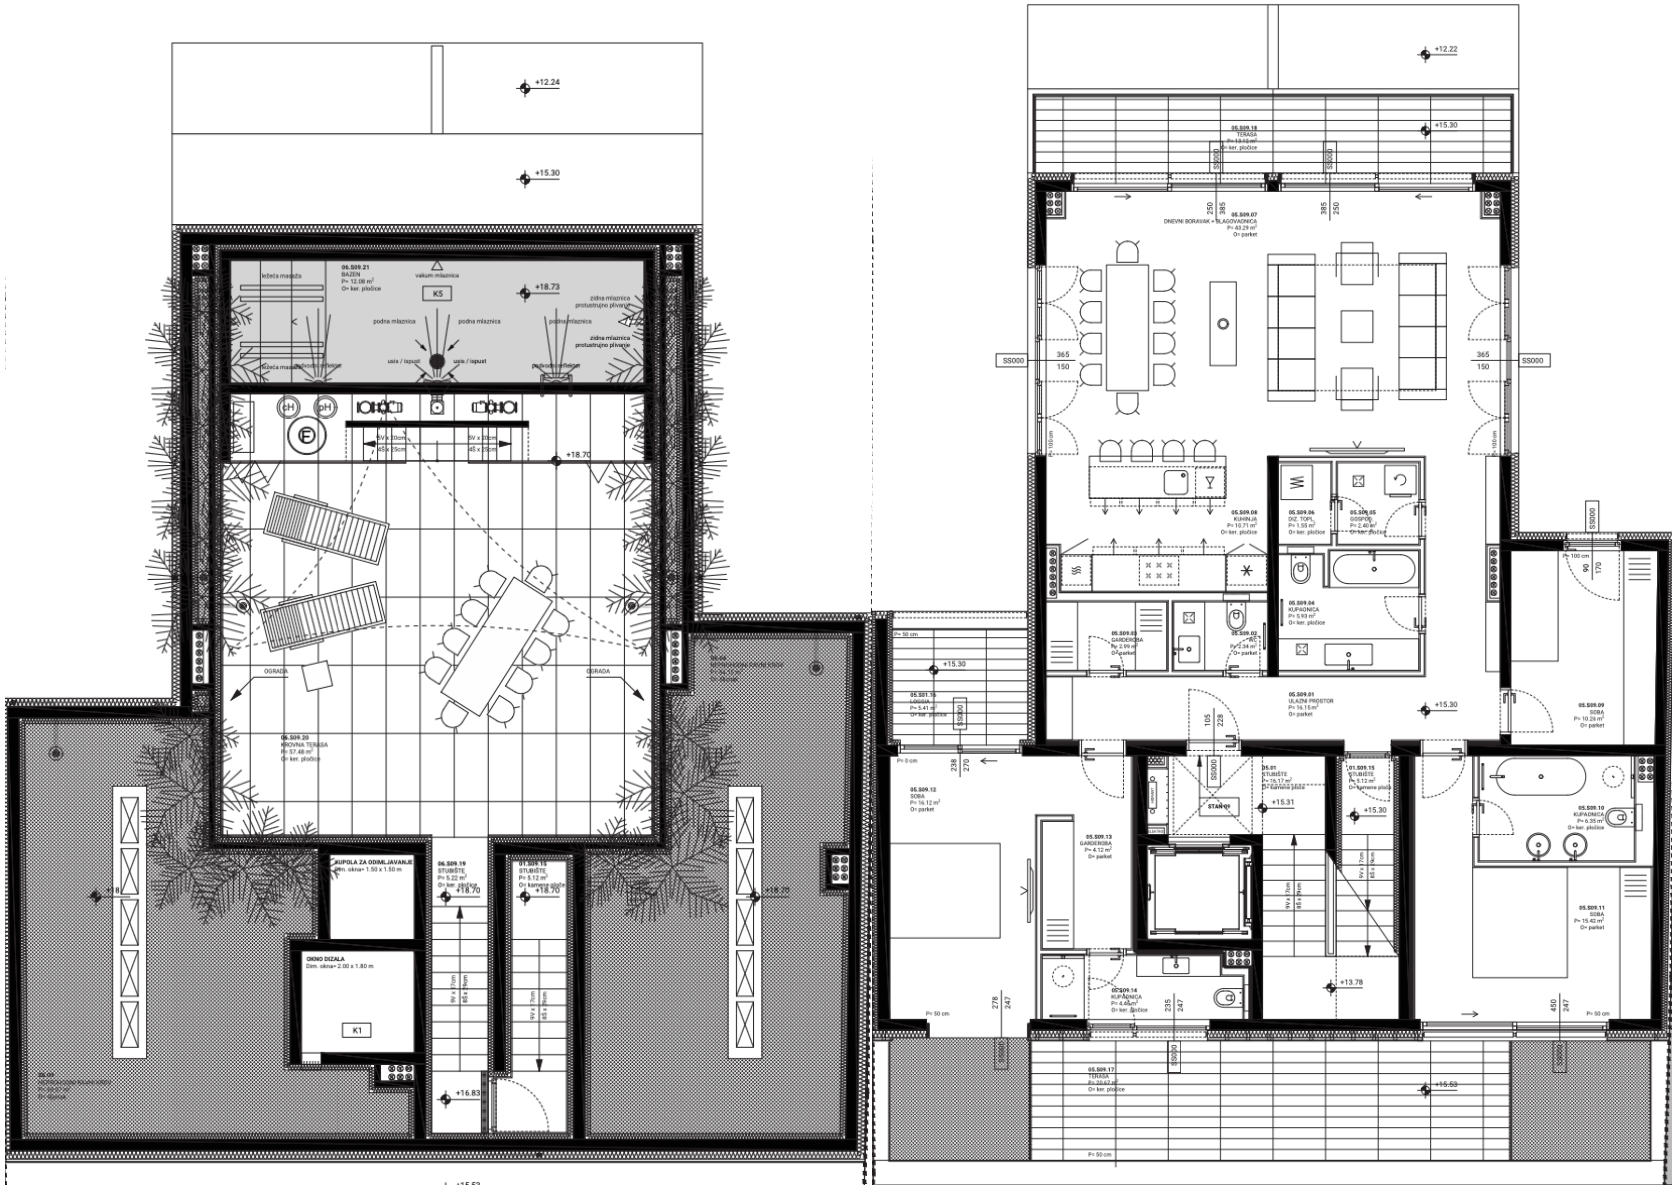
+12.24
+15.30
+18.73
+18.70
+16.83
+12.22
+15.30
+15.31
+13.78
+15.53
06.S09.21
BAZEN
P= 12.08 m²
O= ker. pločice
K5
zidna mlaznica
protustrujno plivanje
podna mlaznica
usis / ispust
06.S09.20
KROVNA TERASA
P= 57.48 m²
O= ker. pločice
OGRADA
KUPOLA ZA ODIMLJAVANJE
dim. otvor= 1.50 x 1.50 m
OKNO DIZALA
Dim. otvor= 2.00 x 1.80 m
K1
06.S09.19
STUBIŠTE
P= 5.22 m²
O= ker. pločice
STUBIŠTE
P= 5.12 m²
O= kamene ploče
05.S09.18
TERASA
P= 13.24 m²
O= ker. pločice
05.S09.07
DNEVNI BORAVAK + BLAGOVAONICA
P= 49.29 m²
O= parket
SS000
05.S09.08
KUHINJA
P= 10.71 m²
O= ker. pločice
05.S09.06
DIZ. TOPL.
P= 1.55 m²
O= ker. pločice
05.S09.05
GOSPOD.
P= 2.40 m²
O= ker. pločice
05.S09.04
KUPAONICA
P= 5.93 m²
O= ker. pločice
05.S09.03
GARDEROBA
P= 2.99 m²
O=parket
05.S09.02
WC
P= 2.34 m²
O= parket
05.S09.01
ULAZNI PROSTOR
P= 14.1 m²
O= parket
05.S09.09
SOBA
P= 10.24 m²
O= parket
05.S09.10
KUPAONICA
P= 6.35 m²
O= ker. pločice
05.S09.11
SOBA
P= 15.42 m²
O= parket
05.S09.12
SOBA
P= 16.12 m²
O= parket
05.S09.13
GARDEROBA
P= 4.12 m²
O= parket
05.S09.14
KUPAONICA
P= 4.46m²
O= ker. pločice
05.S09.17
TERASA
P= 29.47 m²
O= ker. pločice
05.01
STUBIŠTE
P= 15.17 m²
O= kamene ploče
01.S09.15
STUBIŠTE
P= 5.12 m²
O= kamene ploče
STAN-09