


345 535 128 185 90 453 182

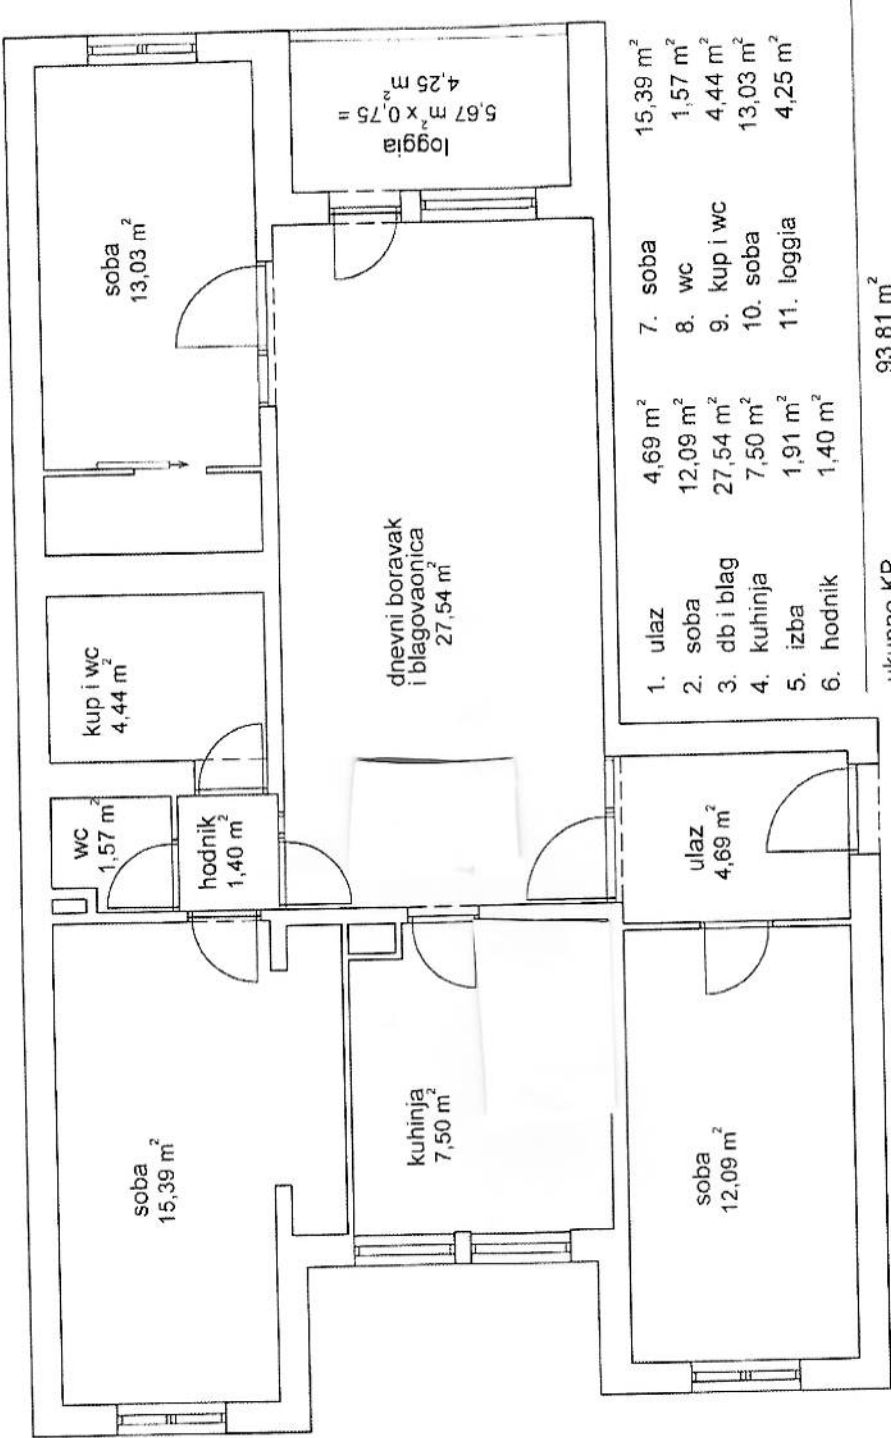

240 360 251 251 292 240 134 110 62 240

1. ulaz 4,69 m²
2. soba 12,09 m²
3. db i blag 27,54 m²
4. kuhinja 7,50 m²
5. izba 1,91 m²
6. hodnik 1,40 m²
7. soba 15,39 m²
8. wc 1,57 m²
9. kup i wc 4,44 m²
10. soba 13,03 m²
11. loggia 4,25 m²

ukupno KP 93,81 m²

482 175 163 187 765 182