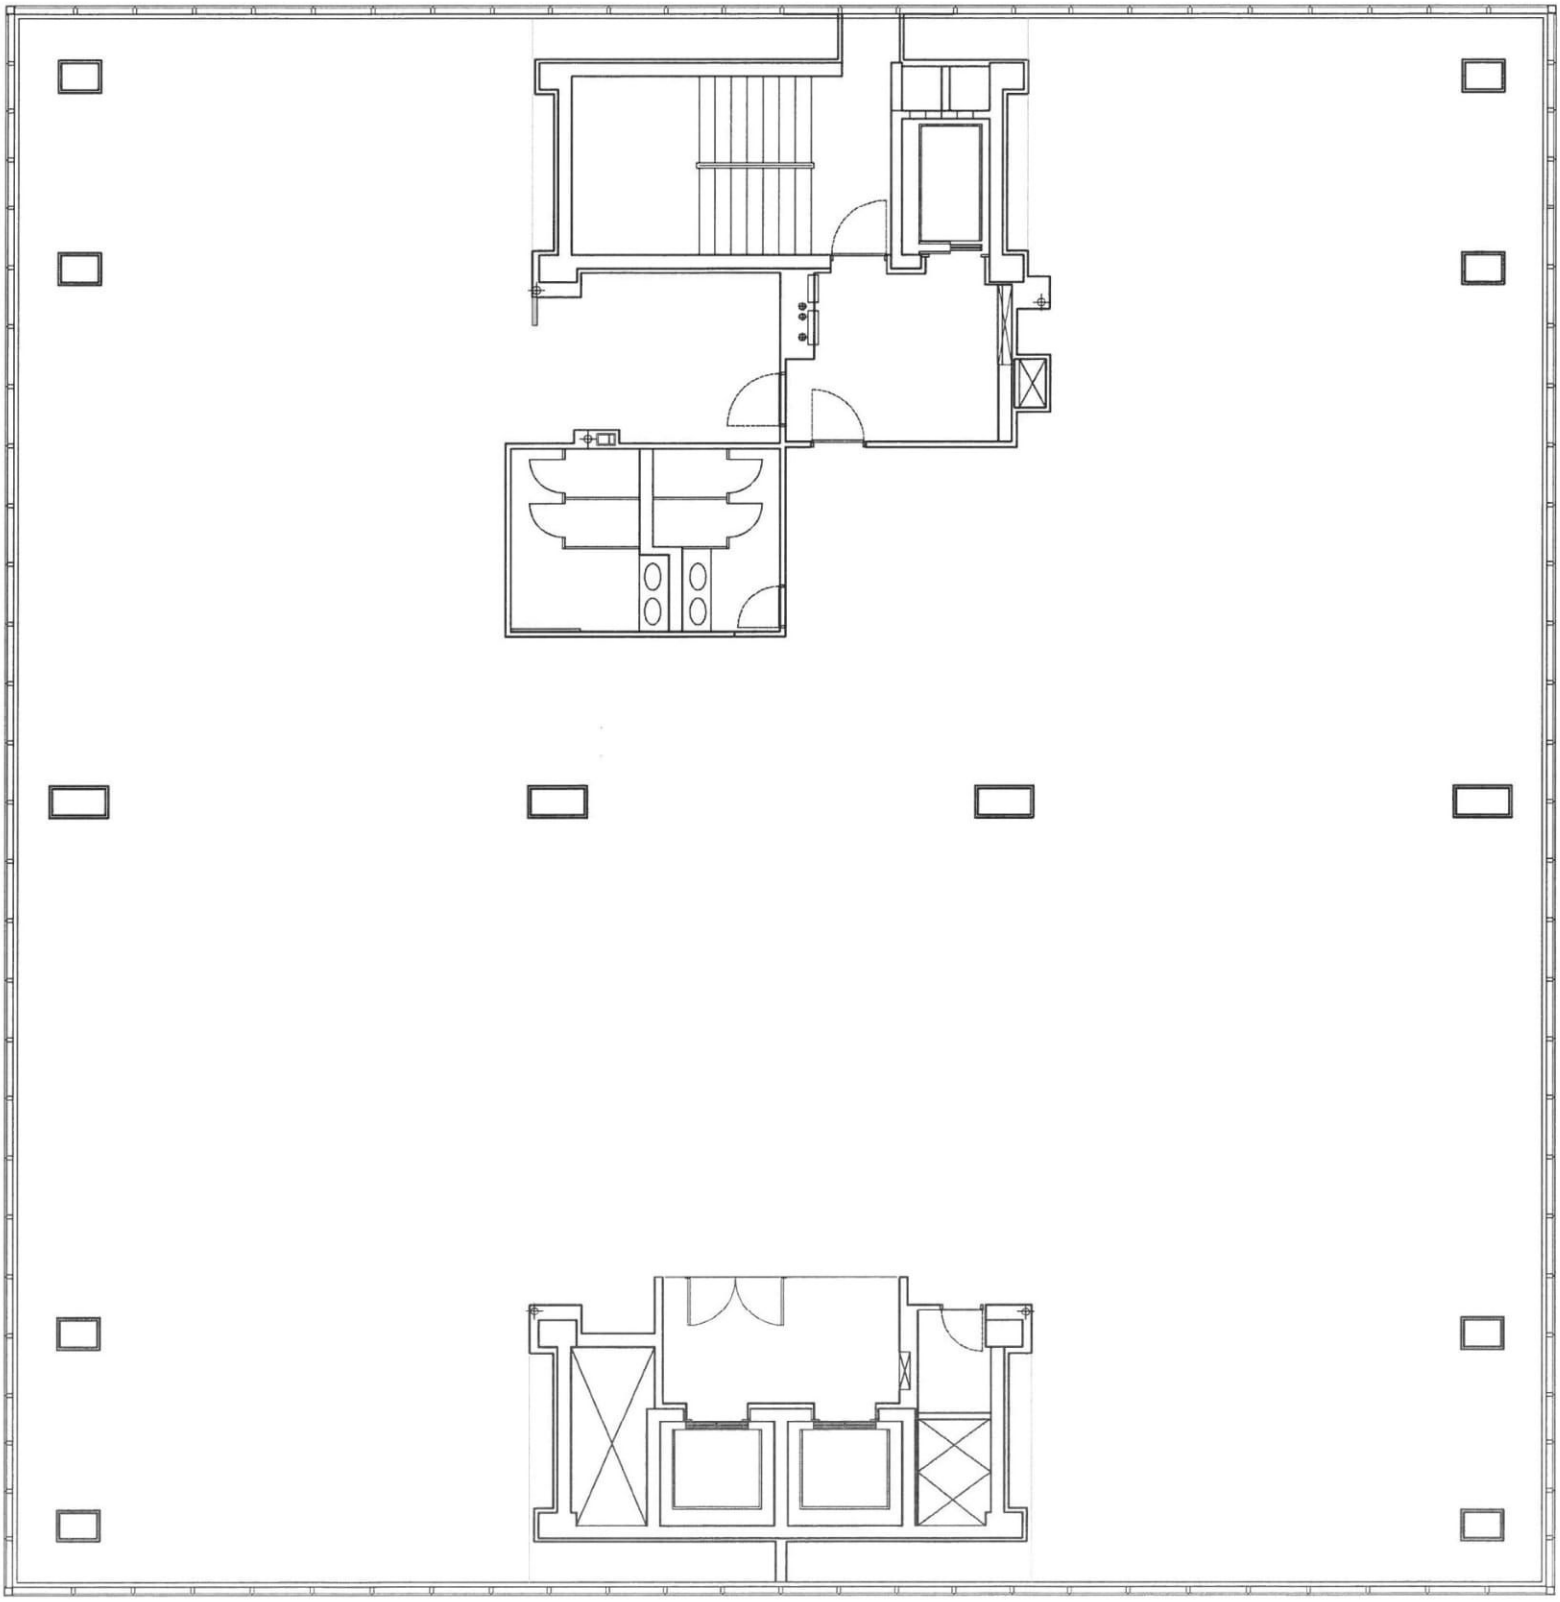

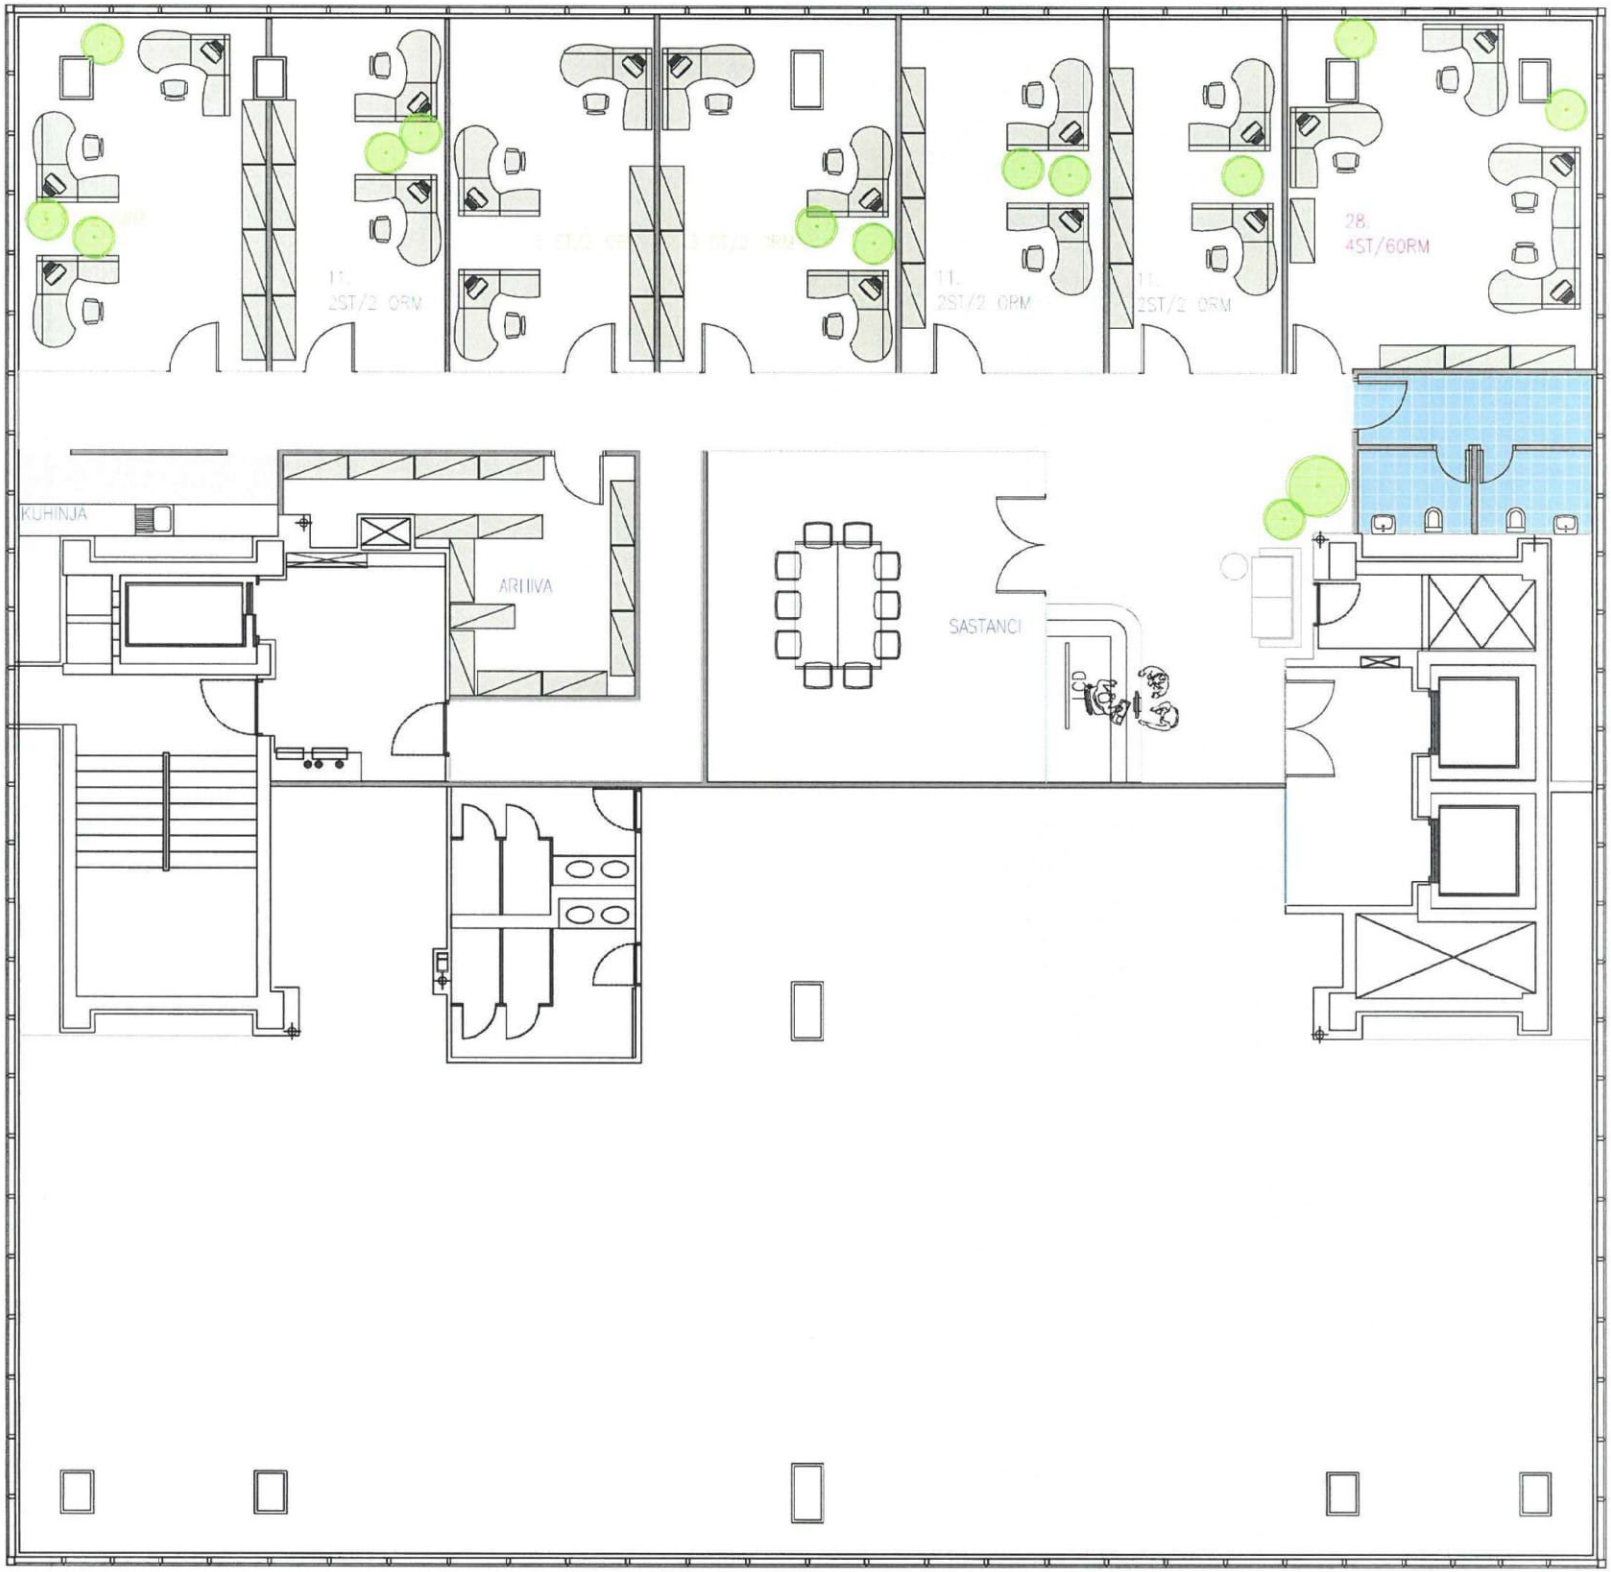
11.
2ST/2 ORM
11.
2ST/2 ORM
11.
2ST/2 ORM
28.
4ST/60RM
KUHINJA
ARHIVA
SASTANCI

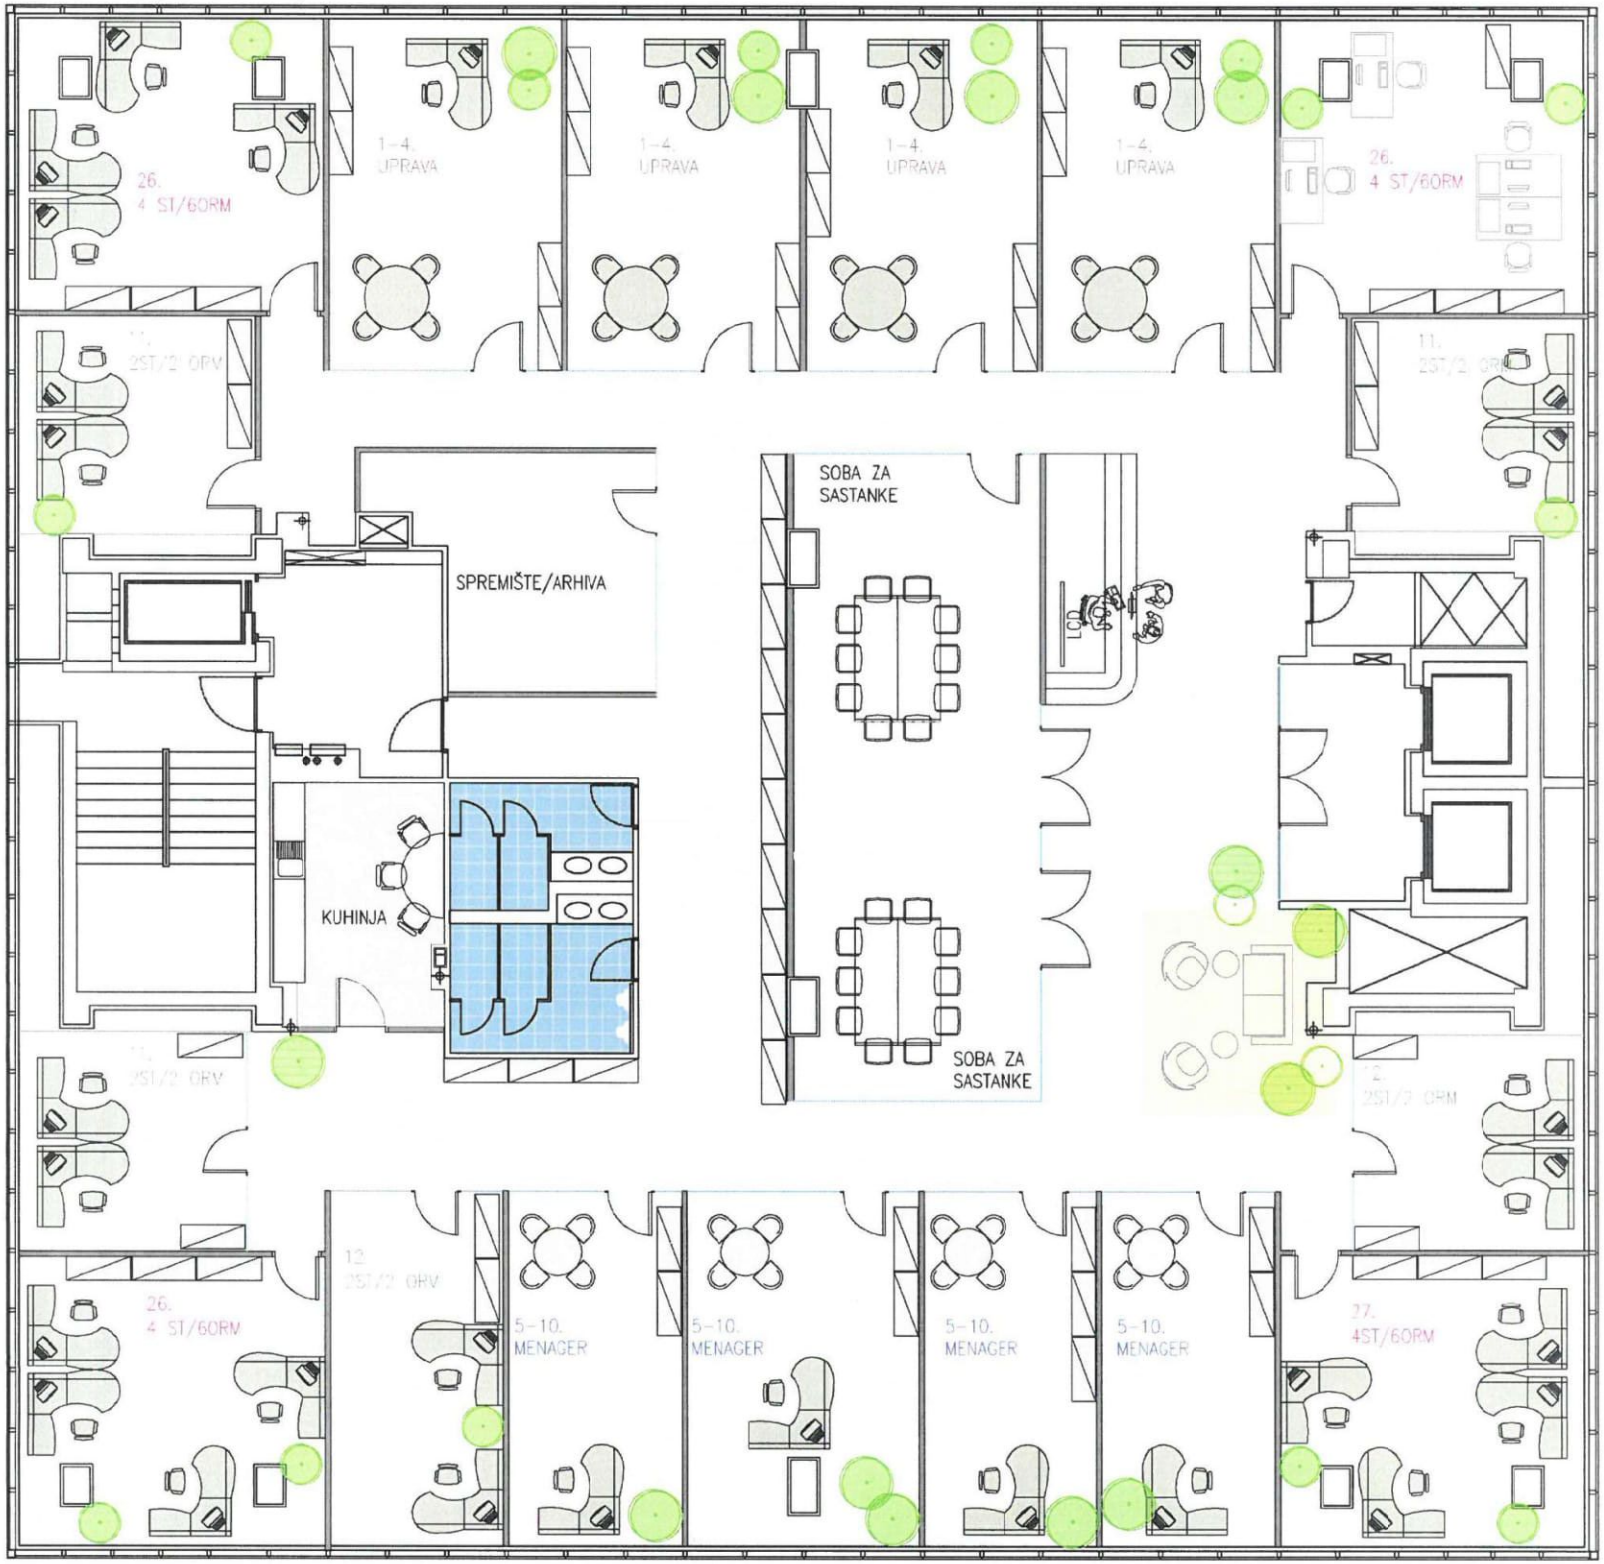
26.
4 ST/60RM
1-4.
UPRAVA
1-4.
UPRAVA
1-4.
UPRAVA
1-4.
UPRAVA
26.
4 ST/60RM
11.
2ST/2 ORV
11.
2ST/2 ORV
SPREMIŠTE/ARHIVA
SOBA ZA
SASTANKE
KUHINJA
SOBA ZA
SASTANKE
11.
2ST/2 ORV
12.
2ST/2 ORM
26.
4 ST/60RM
12.
2ST/2 ORV
5-10.
MENAGER
5-10.
MENAGER
5-10.
MENAGER
5-10.
MENAGER
27.
4ST/60RM