



TLOCRT PRIZEMLJA


M 1:100

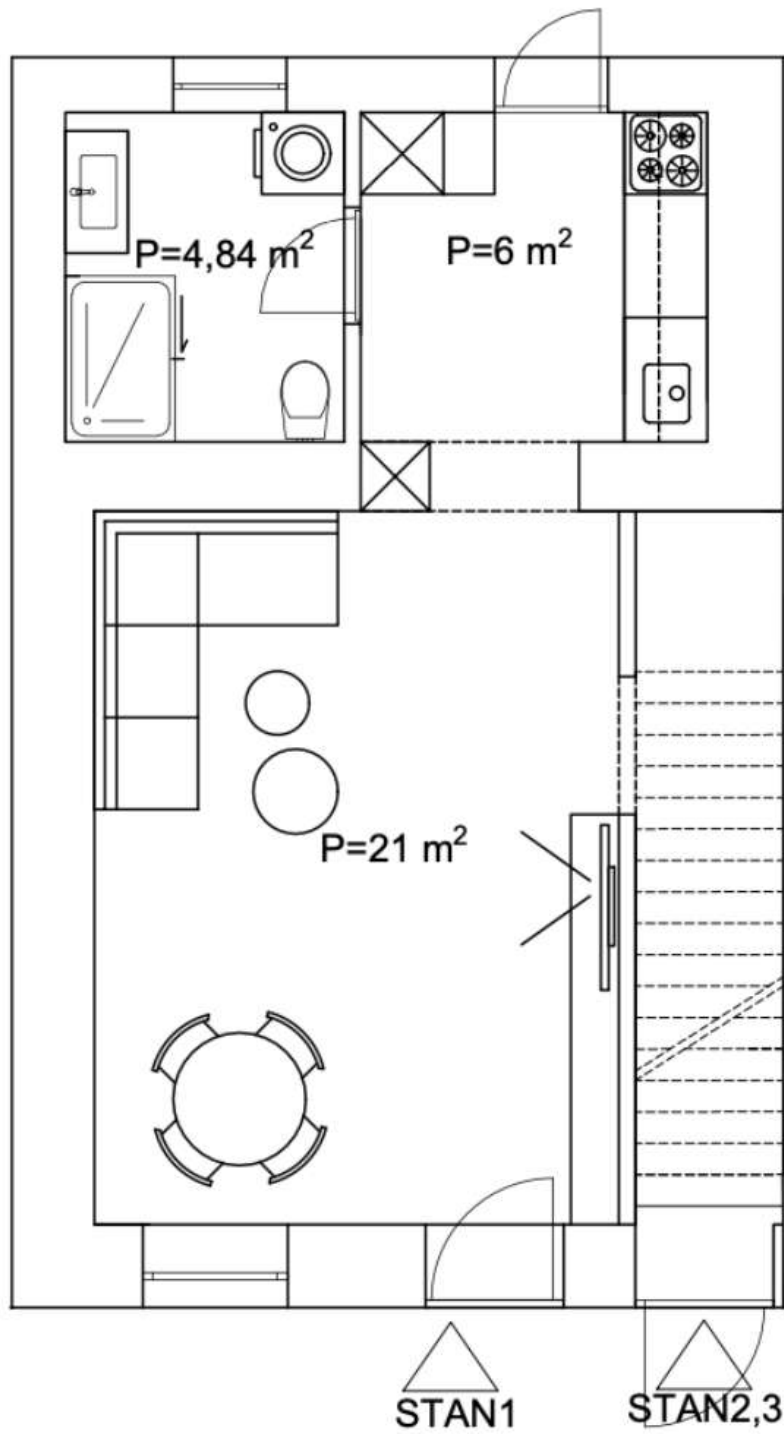

TLOCRT 1. KATA
M 1:100

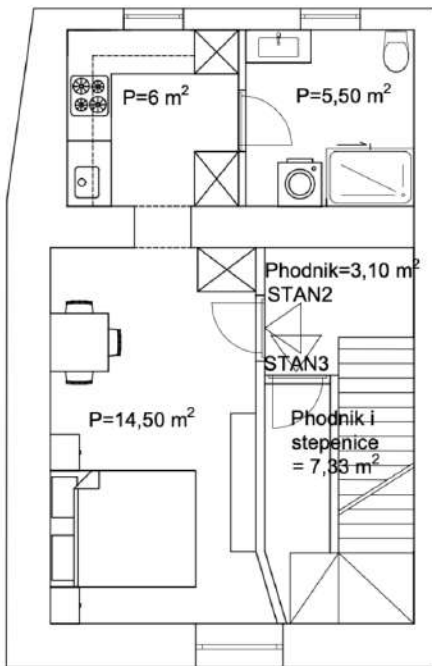

TLOCRT 2. KATA
M 1:100

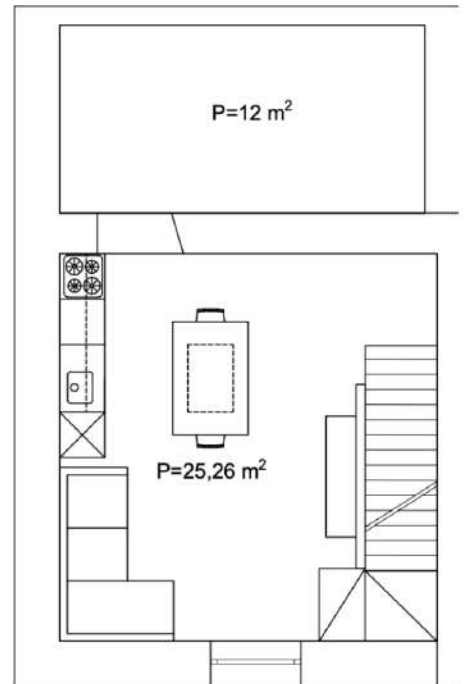

TLOCRT POTKROVLJA

M 1:100

