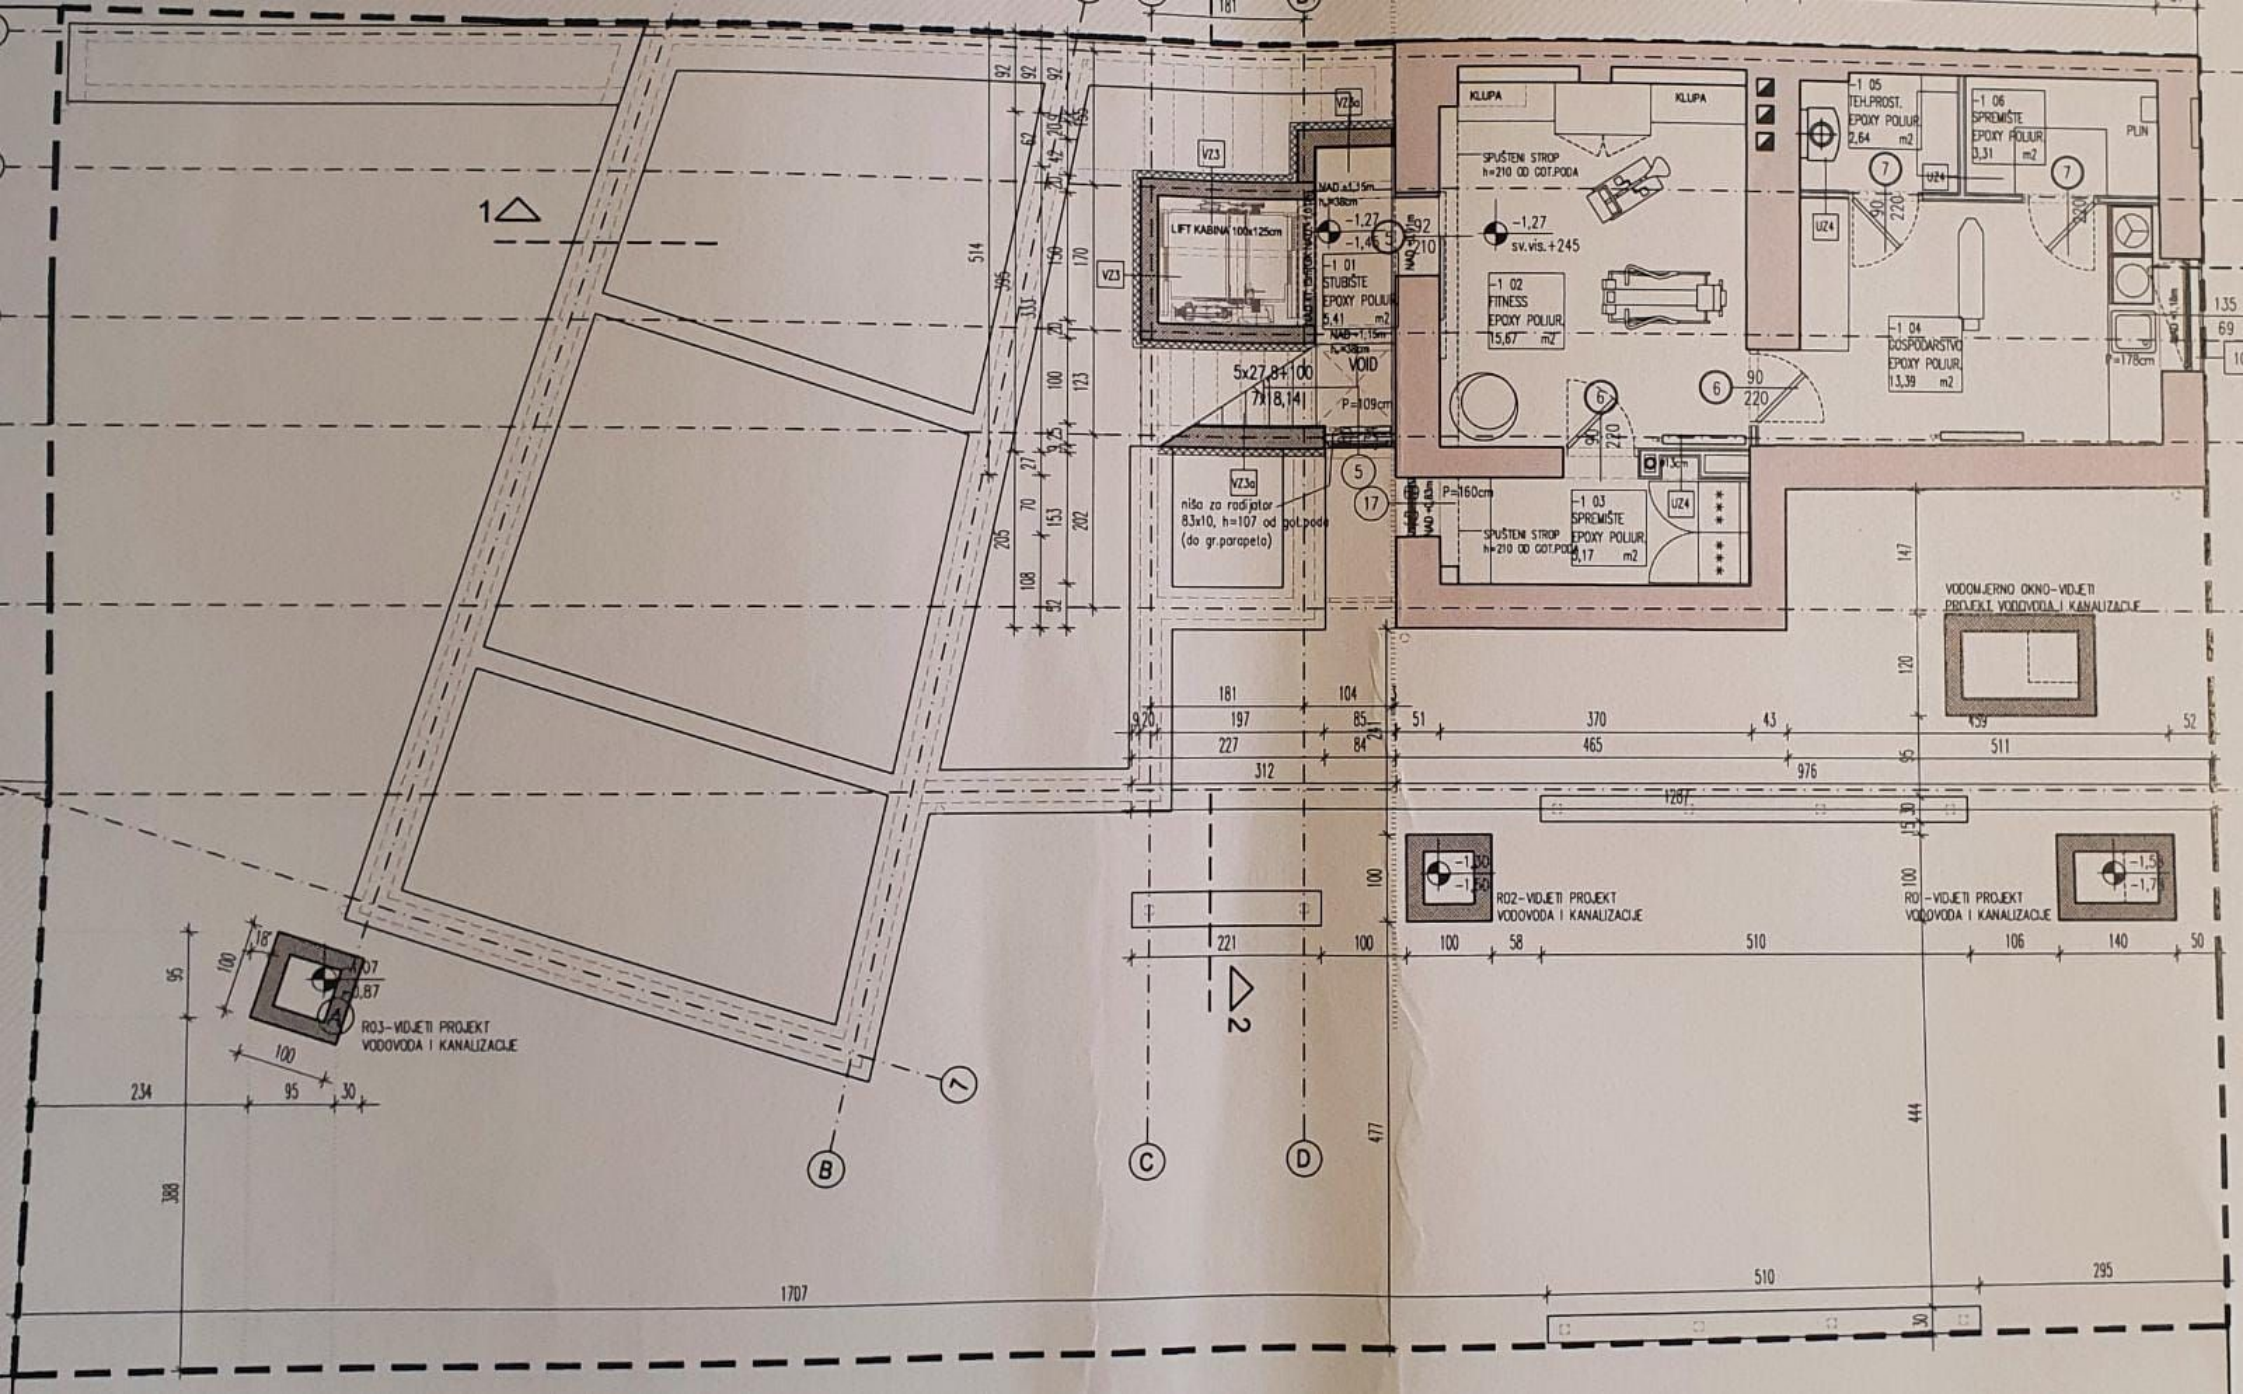
KLUPA
KLUPA
SPUŠTENI STROP h=210 OD GOT.PODA
-1,27
sv.vis.+245
-1 01 STUBIŠTE EPOXY POLIJUR 5,41 m2
-1 02 FITNESS EPOXY POLIJUR 15,67 m2
-1 03 SPREMIŠTE EPOXY POLIJUR 3,17 m2
-1 04 GOSPODARSTVO EPOXY POLIJUR 13,39 m2
-1 05 TEH.PROST. EPOXY POLIJUR 2,64 m2
-1 06 SPREMIŠTE EPOXY POLIJUR 3,31 m2
PLIN
LIFT KABINA 100x125cm
VOID
5x27,8+100
7x18,141
P=109cm
P=160cm
P=178cm
VZ3
VZ3a
niša za radijator 83x10, h=107 od got.poda (do gr.parapeta)
UZ4
R03-VIDJETI PROJEKT VODOVODA I KANALIZACIJE
R02-VIDJETI PROJEKT VODOVODA I KANALIZACIJE
R01-VIDJETI PROJEKT VODOVODA I KANALIZACIJE
VODOMJERNO OKNO-VIDJETI PROJEKT VODOVODA I KANALIZACIJE
1
2
A
B
C
D
5
6
7
17
1707
976
465
312
511
444
388

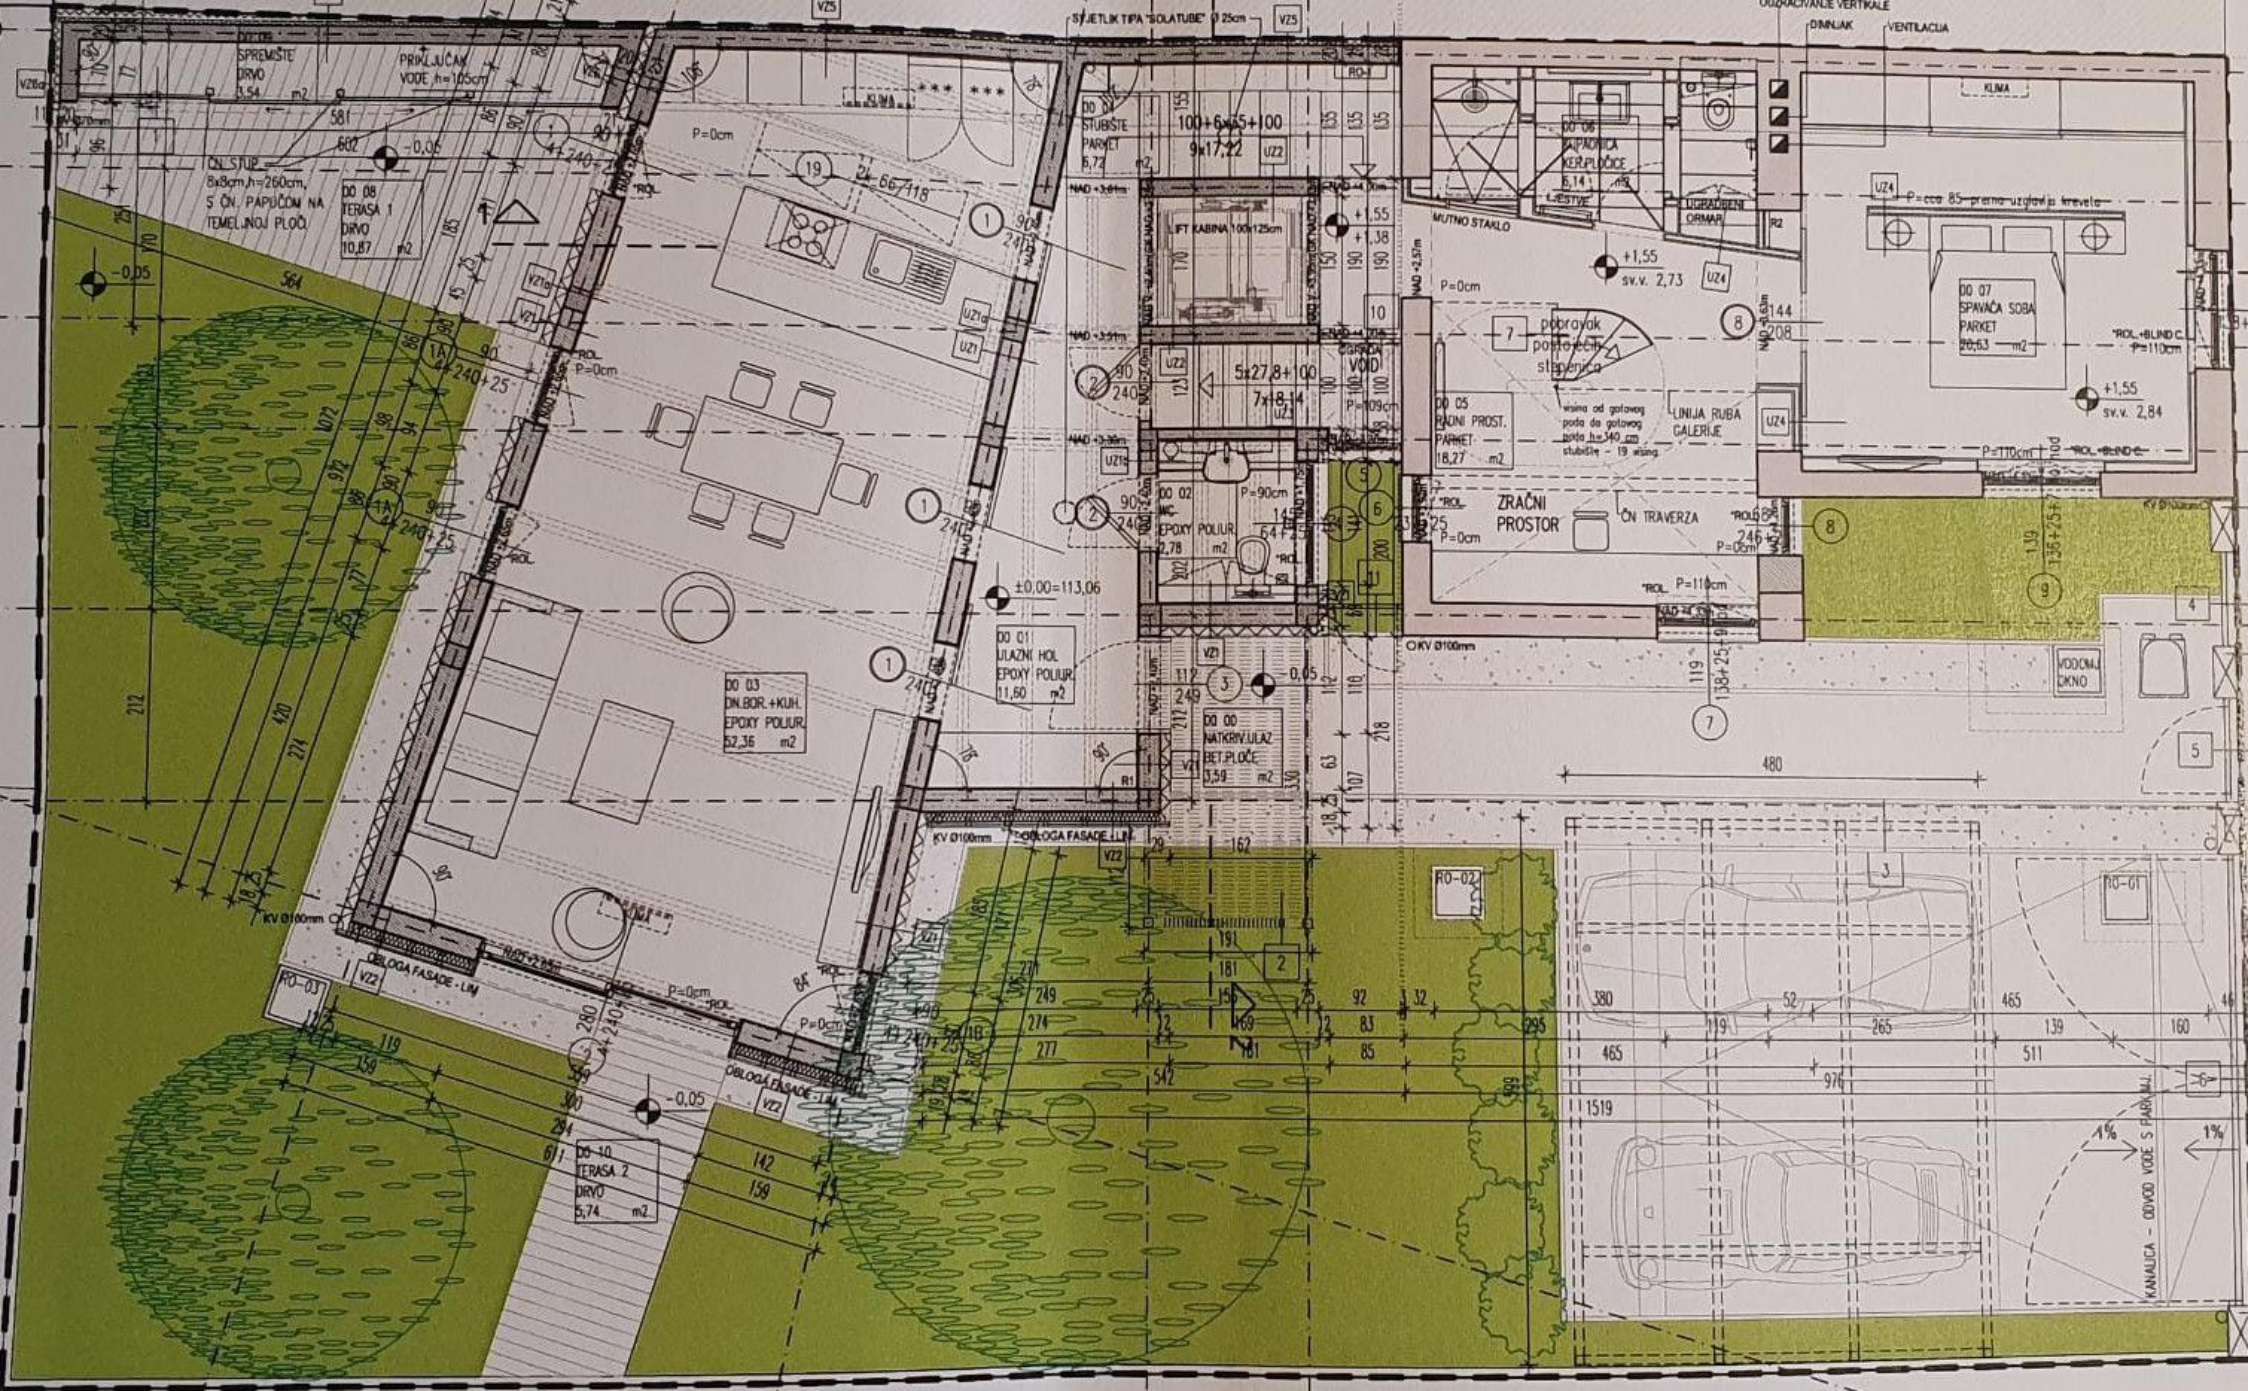
SPREMIŠTE DRVO 3,54 m2
PRIKLJUČAK VODE h=105cm
ON STUP 8x8cm,h=260cm, S ON. PAPUČOM NA TEMELJNOJ PLOČI
DO 08 TERASA 1 DRVO 10,87 m2
DO 04 STUBIŠTE PARKET 6,72 m2
LIFT KABINA 100x125cm
DO 01 ULAZNI HOL EPOXY POLIJUR 11,60 m2
DO 02 WC EPOXY POLIJUR 2,78 m2
DO 03 DN.BOR.+KUH. EPOXY POLIJUR 52,36 m2
DO 00 NATKRIV.ULAZ BET.PLOČE 3,59 m2
DO 05 RADNI PROST. PARKET 18,27 m2
ZRAČNI PROSTOR
ČN TRAVERZA
LINIJA RUBA GALERIJE
DO 06 KUPAONICA KER.PLOČICE 6,14 m2
UGRADBENI ORMAR
MUTNO STAKLO
DO 07 SPAVAČA SOBA PARKET 26,63 m2
KLIMA
DIMNJAK
VENTILACIJA
VODOMJ. OKNO
DO 10 TERASA 2 DRVO 5,74 m2
OBLOGA FASADE - LIM
KANALICA - ODVOD VODE S PARK.M.J.
±0,00=113,06
sv.v. 2,73
sv.v. 2,84

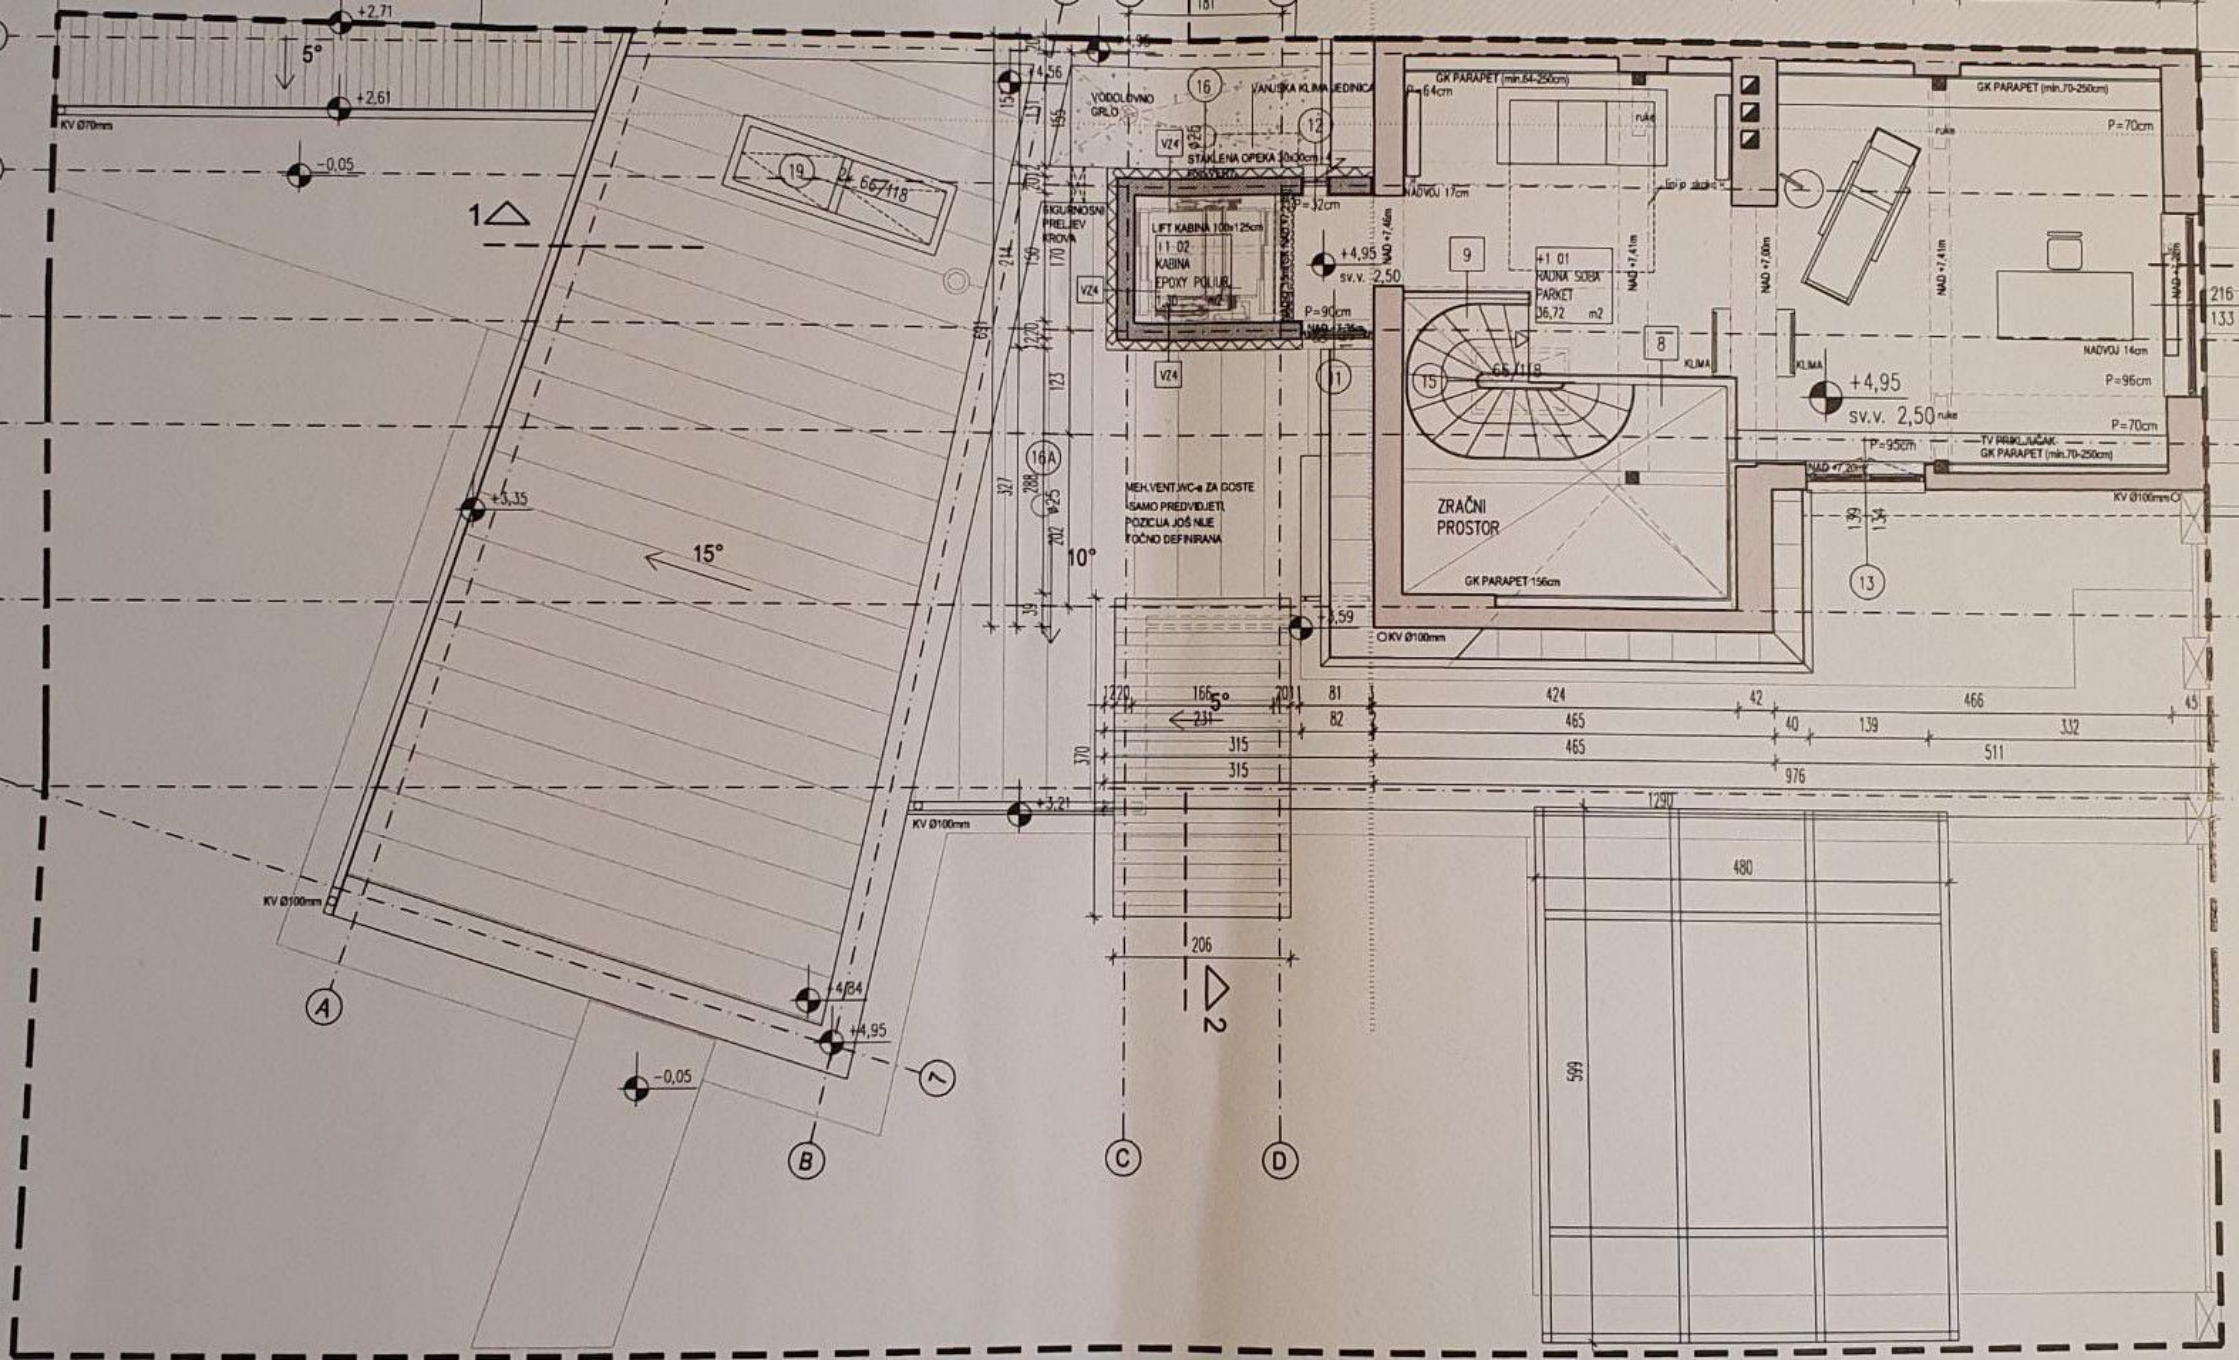
ZRAČNI PROSTOR
MEH.VENT.JVC-a ZA GOSTE SAMO PREDVIDJETI POZICIJA JOŠ NIJE TOČNO DEFINIRANA
LIFT KABINA 100x125cm
+1 02 KABINA EPOXY POLIUR
+1 01 SOBA PARKET 36,72 m2
GK PARAPET (min.64-250cm)
GK PARAPET (min.70-250cm)
GK PARAPET 156cm
TV PRIKLJUČAK
STAKLENA OPEKA 30x30cm
VODOLOVNO GRLO
VANJSKA KLIMA JEDINICA
SIGURNOSNI PRELJEV KROVA
KV Ø100mm
KV Ø70mm
5°
10°
15°
+2,71
+2,61
-0,05
+3,35
+4,84
+4,95
+4,56
+3,21
+4,59
sv.v. 2,50
NADVOJ 17cm
NADVOJ 14cm
KLIMA
1290
480
599
206
315
370
976
511
A
B
C
D