


4.5 275 4.5 390 24.1 4.9 64 176 15 4.10 30  
 4.5 73 130 73 4.5 66 94 15 75 80 80 51 230 4.9 64 106 70 15 109 206 95 30

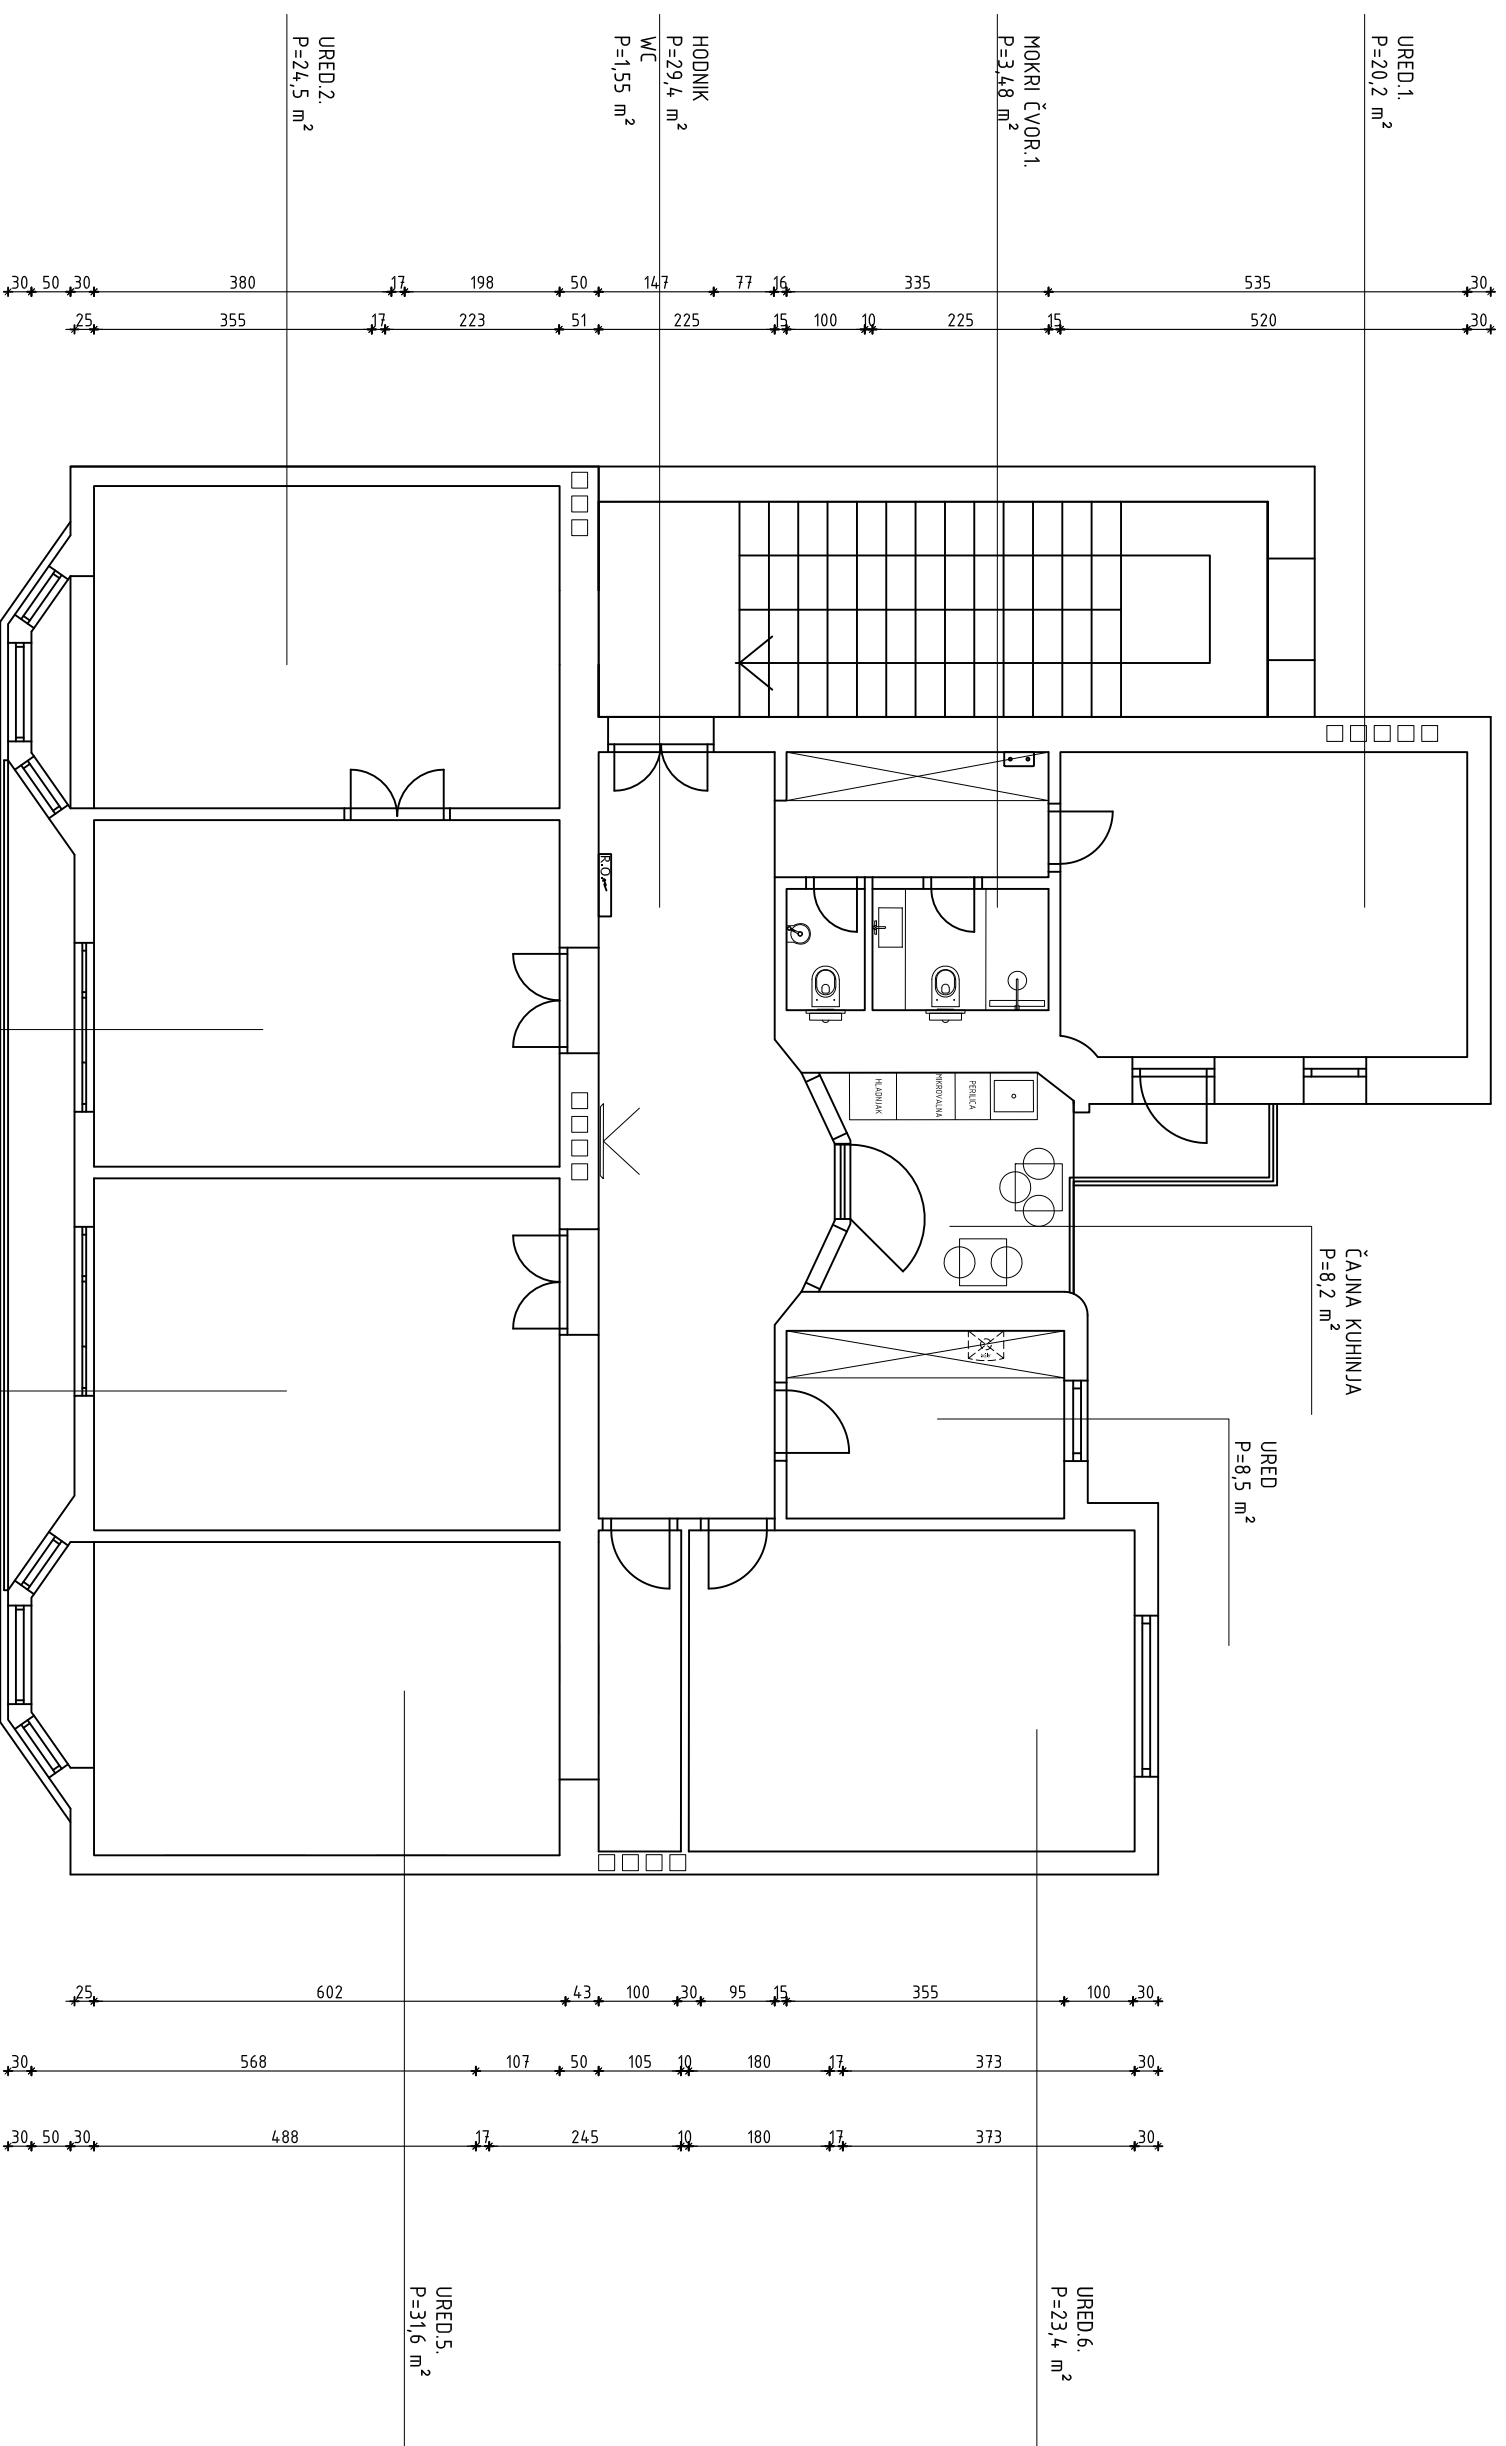

URED.1  
P=20,2 m<sup>2</sup>

MOKRI ČVOR.1  
P=3,48 m<sup>2</sup>

HODNIK  
P=29,4 m<sup>2</sup>  
WC  
P=1,55 m<sup>2</sup>

URED.2  
P=24,5 m<sup>2</sup>

ČAJNA KUHNJA  
P=8,2 m<sup>2</sup>

URED  
P=8,5 m<sup>2</sup>

URED.3.  
P=26,4 m<sup>2</sup>

URED.4.  
P=26,8 m<sup>2</sup>


URED.6.  
P=23,4 m<sup>2</sup>

URED.5.  
P=31,6 m<sup>2</sup>

30 50 30 380 17 198 50 147 77 16 335 535 30  
 25 355 17 223 51 225 15 100 10 225 15 520 30

25 240 172 15 228 17 4.43 198 15 200 4.50 250 172 15 123 288 276 112 27  
 25 115 297 15 157 216 70 15 62 216 172 15 172 288 276 112 27  
 25 4.12 15 4.43 15 216 15 200 4.50 250 172 15 123 288 276 112 27

25 602 4.3 100 30 95 15 355 100 30  
 30 568 107 50 105 10 180 17 373 30  
 30 50 30 488 17 245 10 180 17 373 30

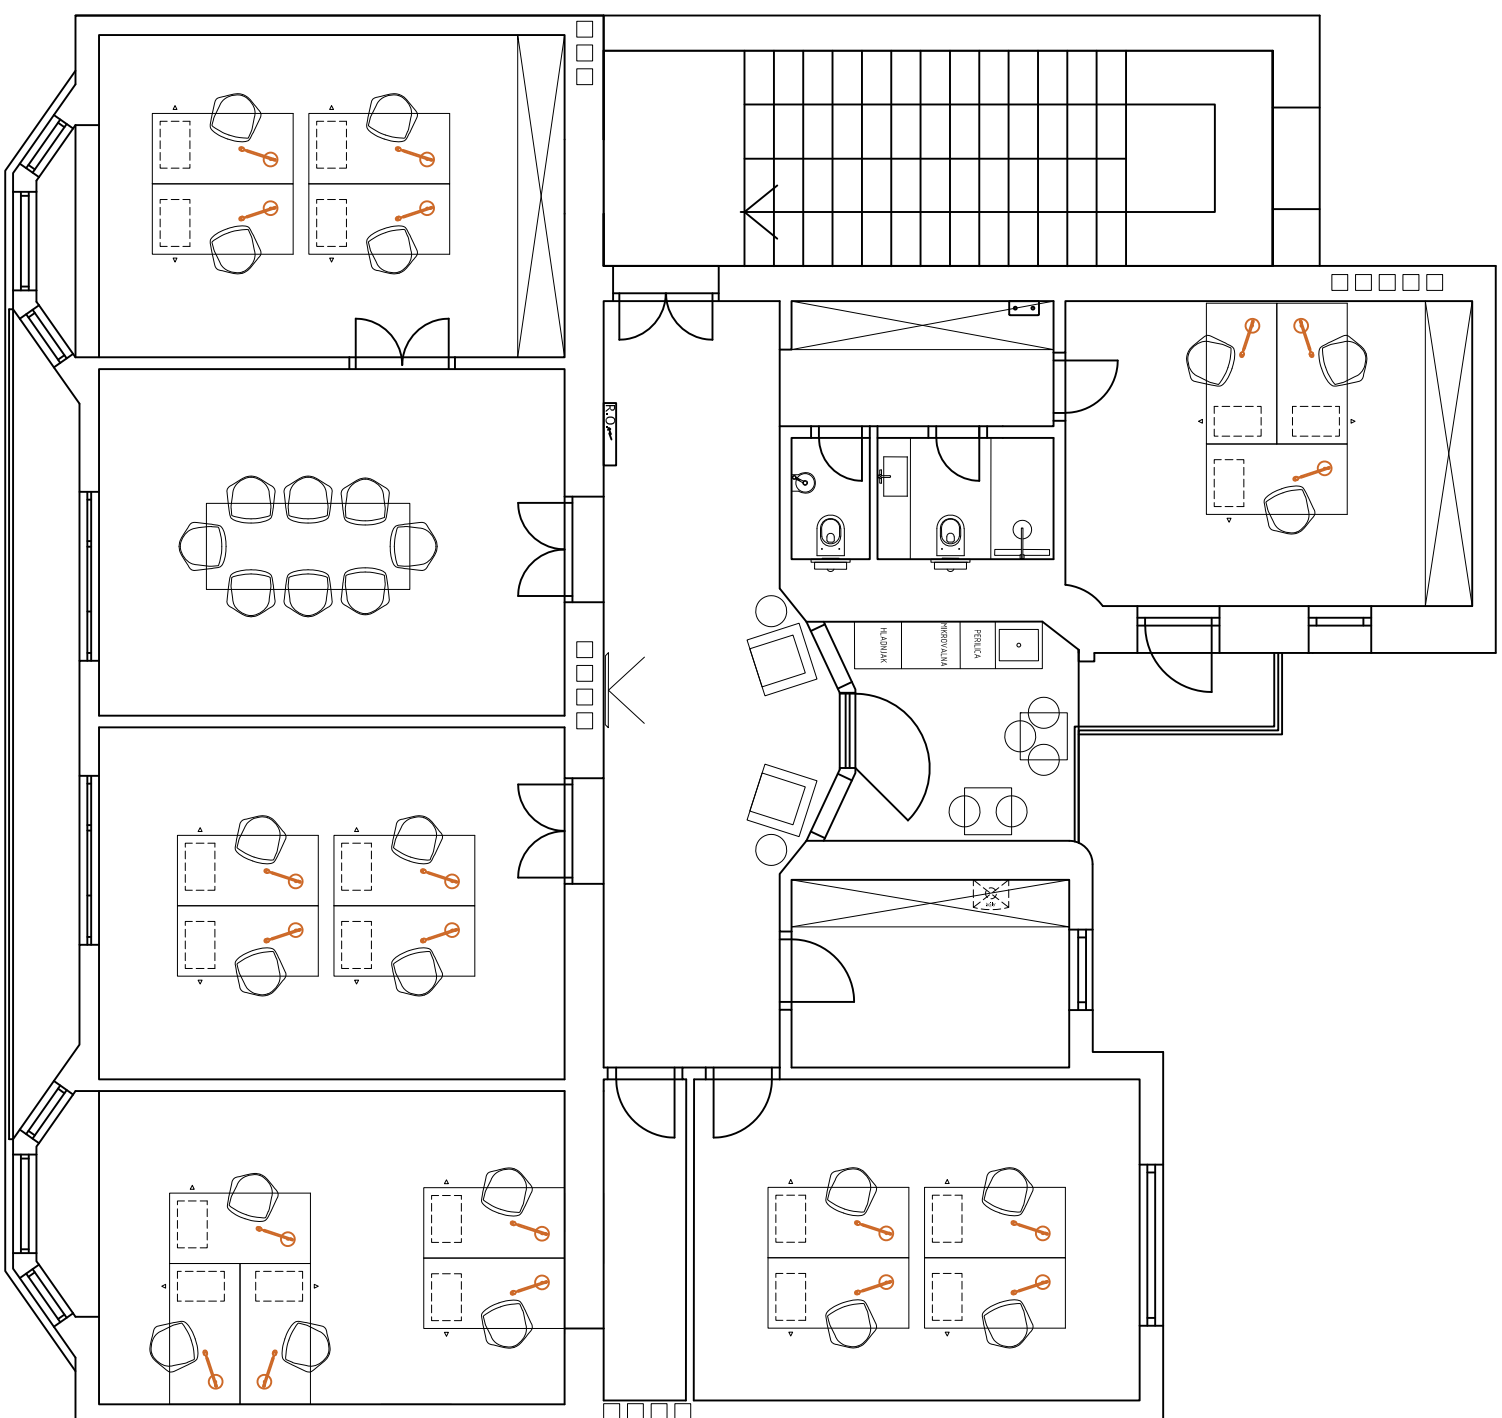

ZGRADBA:

Projekt uredenja Interiera

LOKACIJA:

Dordiceva ulica 7, 10 000 Zagreb, k.č. br 6002, k.o. Centar

PROJEKTANT:

Ivana Kuzmić, 098/9761464

NACRT:

POSTOJEĆE STANJE

DATUM:

09./2023.