


TLOCRT PRIZEMLJA

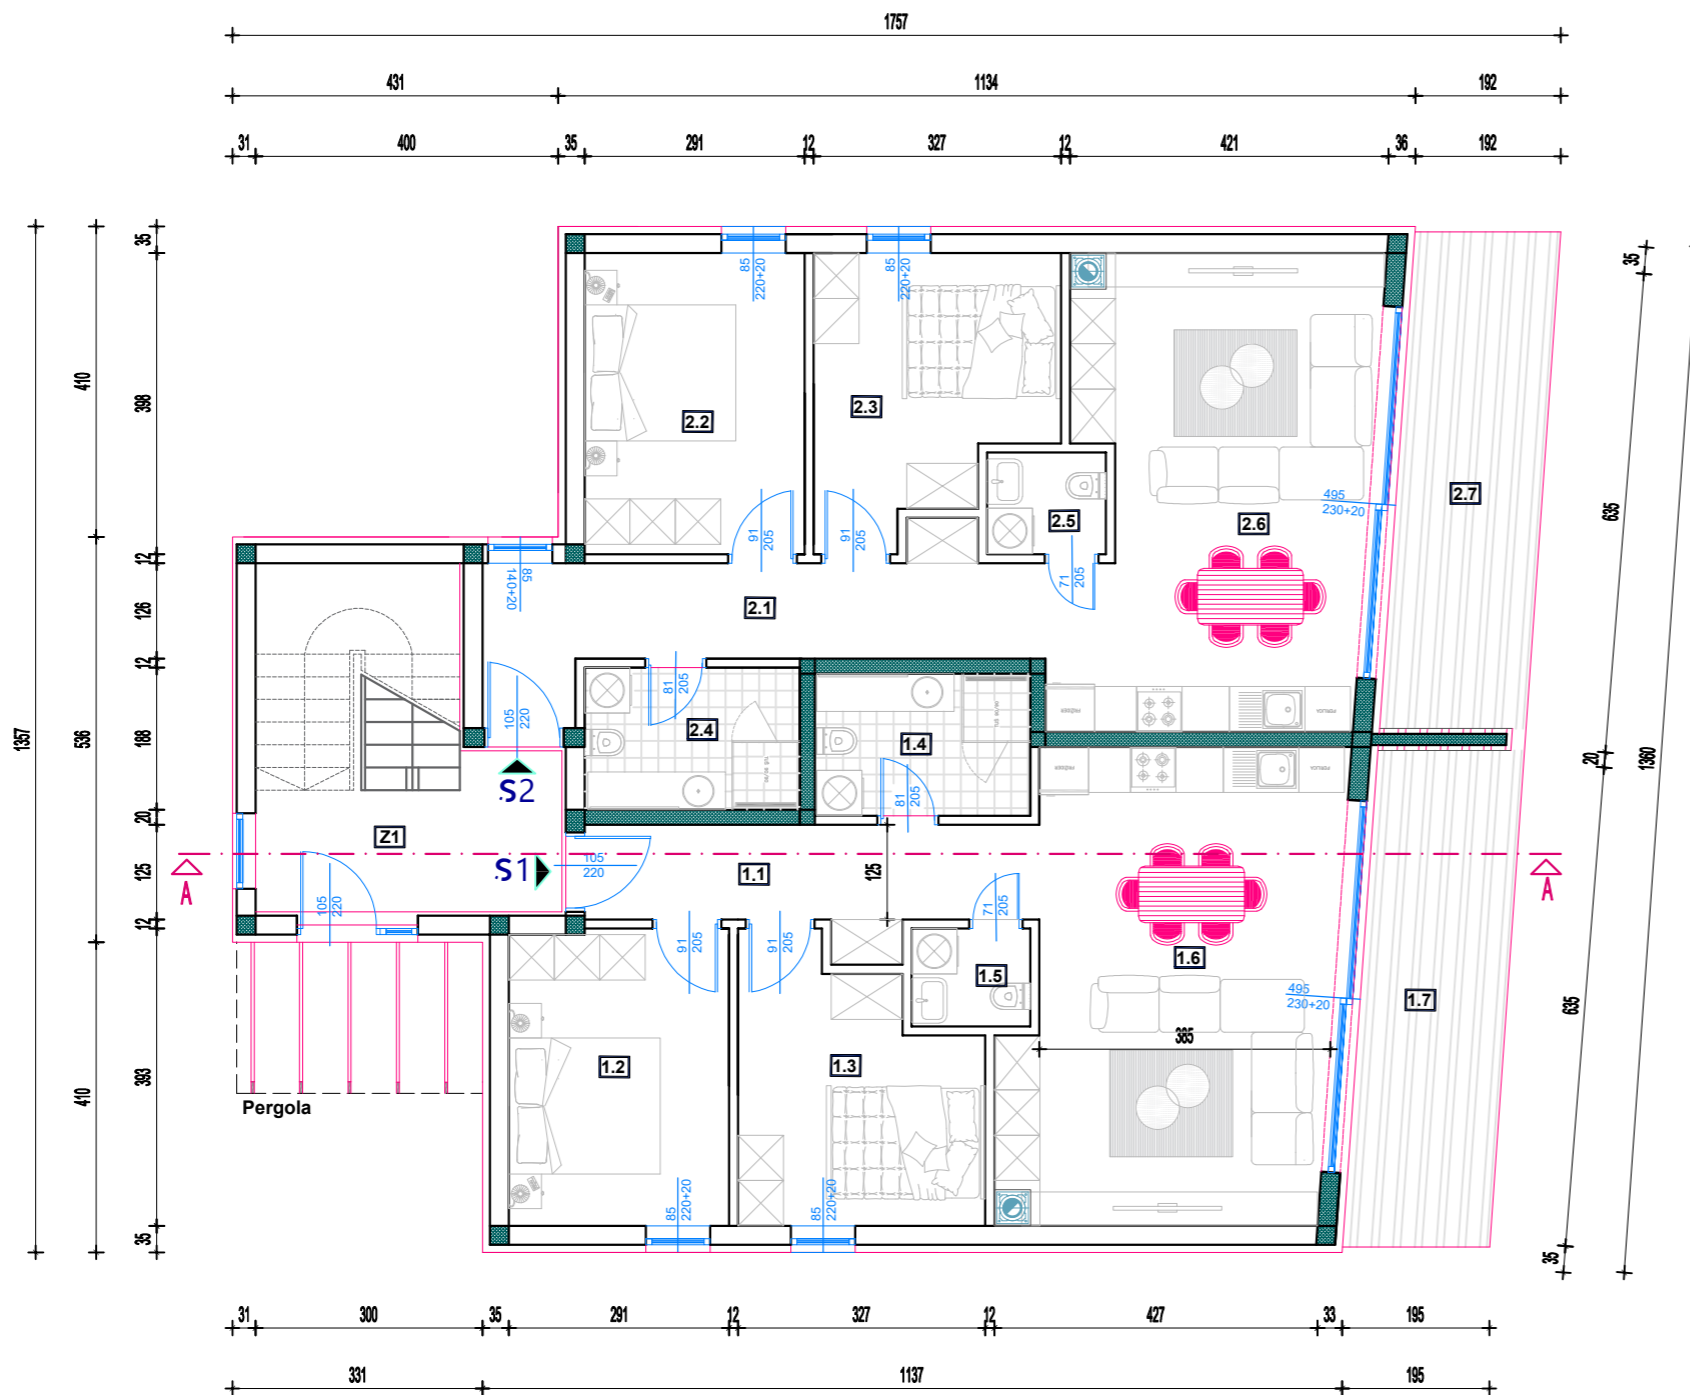

TLOCRT PRIZEMLJA				
Stambena jedinica	Završna obloga	Neto površina	Koef.	Korisna neto površina
1.1. Ulazni hodnik	Keramičke pl.	P= 8,09 m ²	1,00	P= 8,09 m ²
1.2. Spavaća soba	Keramičke pl.	P= 11,37 m ²	1,00	P= 11,37 m ²
1.3. Spavaća soba	Keramičke pl.	P= 10,68 m ²	1,00	P= 10,68 m ²
1.4. Kupatilo	Keramičke pl.	P= 5,35 m ²	1,00	P= 5,35 m ²
1.5. WC	Keramičke pl.	P= 2,03 m ²	1,00	P= 2,03 m ²
1.6. Kuhinja i blagovanje sa DB	Keramičke pl.	P= 26,00 m ²	1,00	P= 26,00 m ²
1.7. Balkon	Keramičke pl.	P= 12,75 m ²	0,50	P= 6,38 m ²
UKUPNO S1 neto		P=76,27 m ²		
UKUPNO S1 korisna neto				P=69,90 m ²
Stambena jedinica	Završna obloga	Neto površina	Koef.	Korisna neto površina
2.1. Ulazni hodnik	Keramičke pl.	P= 11,08 m ²	1,00	P= 11,08 m ²
2.2. Spavaća soba	Keramičke pl.	P= 11,59 m ²	1,00	P= 11,59 m ²
2.3. Spavaća soba	Keramičke pl.	P= 10,78 m ²	1,00	P= 10,78 m ²
2.4. Kupatilo	Keramičke pl.	P= 5,35 m ²	1,00	P= 5,35 m ²
2.5. WC	Keramičke pl.	P= 2,10 m ²	1,00	P= 2,10 m ²
2.6. Kuhinja i blagovanje sa DB	Keramičke pl.	P= 24,68 m ²	1,00	P= 24,68 m ²
2.7. Balkon	Keramičke pl.	P= 12,69 m ²	0,50	P= 6,35 m ²
UKUPNO S2 neto		P=78,27 m ²		
UKUPNO S2 korisna neto				P=71,93 m ²
ZAJEDNIČKE PROSTORIJE	Završna obloga	Neto površina	Koef.	Korisna neto površina
Z1. Ulazni hodnik i stepenište	Kamene pl.	P= 15,31 m ²	1,00	P= 15,31 m ²
UKUPNO Z neto		P= 15,31 m ²		
UKUPNO Z korisna neto				P=15,31 m ²
SVEUKUPNO S1 + S2 + Z neto		P=169,85 m ²		
SVEUKUPNO S1 + S2 + Z korisna neto				P=157,14 m ²