



KAT

"UREĐ OVLASTIENE ARHITEKTE" IVA RADA MILOJEVIĆ, dipl.ing.am. adresna pošta: 10000 Zagreb matični broj: 998-998-00 e-mail: ivarada@pauknet.hr	investitor : BURIĆ ČALIĆ SANDRA Pješčana uvala, II ogranak 36	projektant i glavni projektant: IVA RADA MILOJEVIĆ, dipl.ing.arh. "ovlaštena arhitektica"	faza projekta : I D E J N A	
	građevina : UGOSTITELJSKA –TURISTIČKA DJELATNOST	suradnik: Robert Grbin, dipl.ing.pol.	mjerilo : 1 : 1 0 0	sadržaj : KAT
	dio k.č.br. 1443/1, k.o. Štokovec	zajednička oznaka projekta :	br. pr.: 17/08.	datum: 11/08.

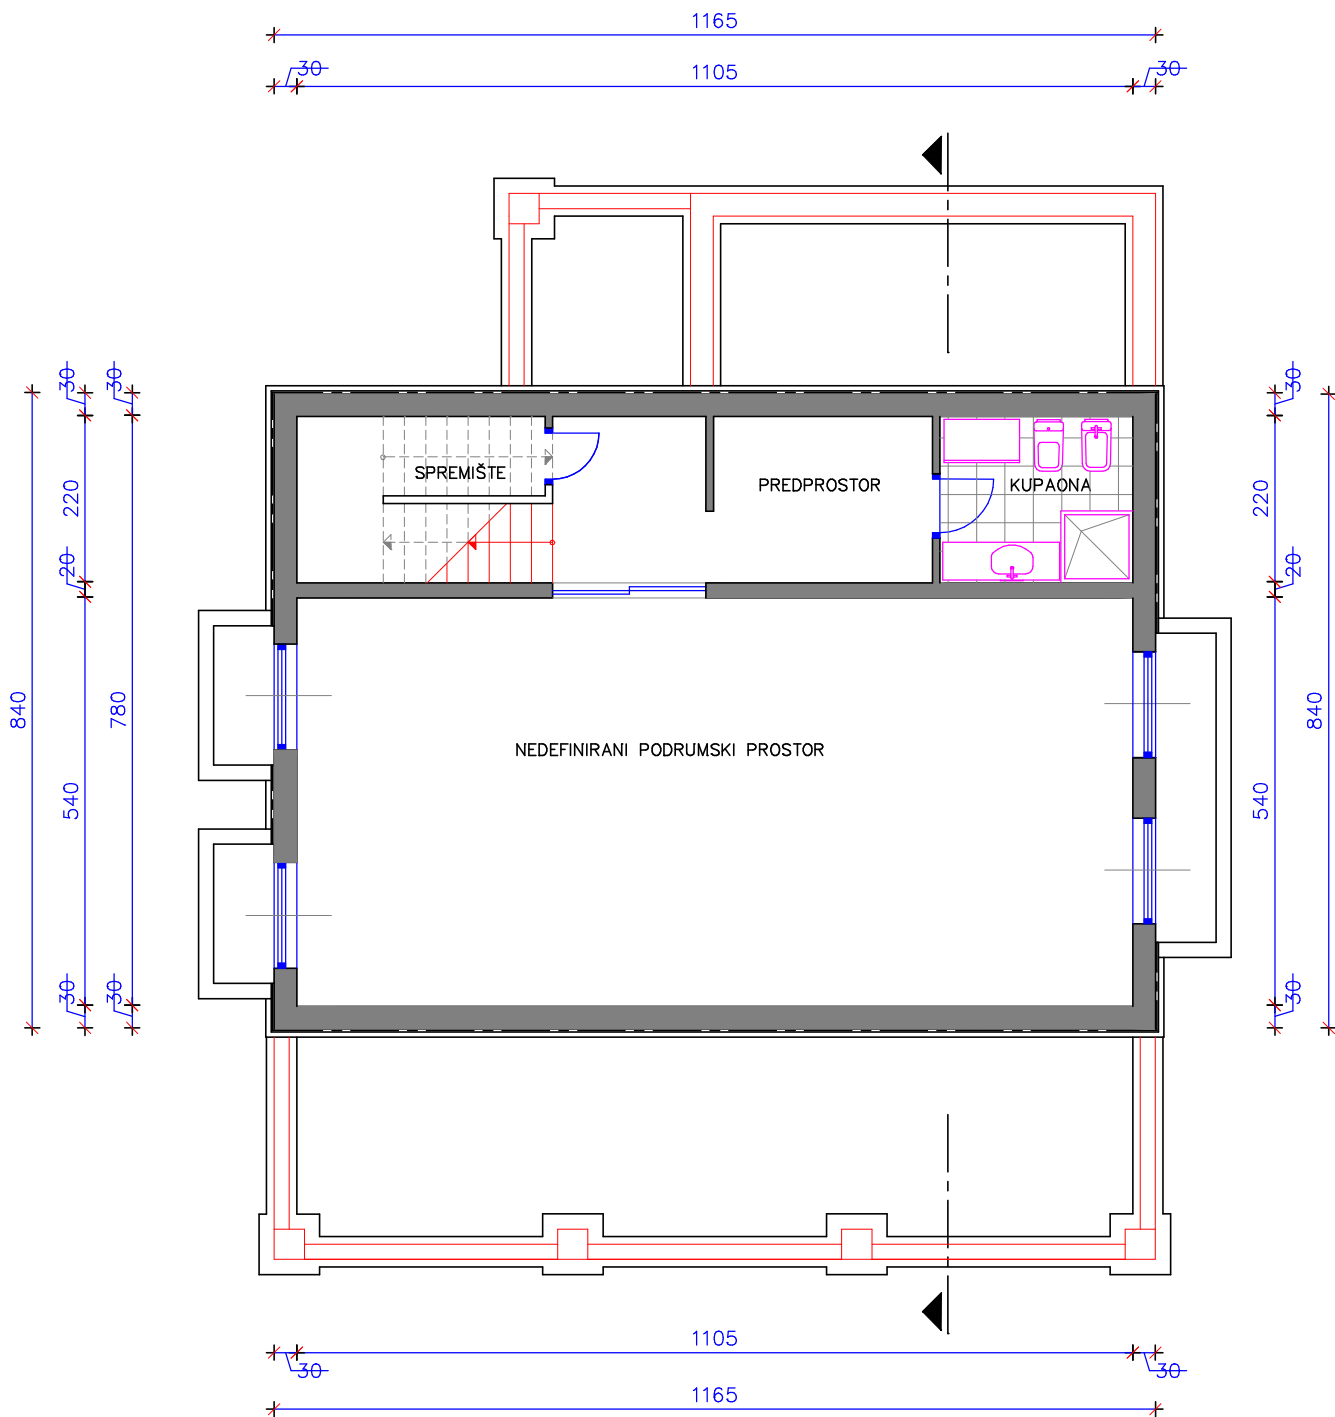

PODRUM

"URED OVLAŠTENE ARHITEKTIKE" IVA RADA MILOJEVIĆ, dipl.ing.arh. mobitel: 098-305-1100 e-mail: ivarada@pu.tine.hr	investitor : BURIĆ ČALIĆ SANDRA Pješčana uvala, II ogranak 36	projektant i glavni projektant: IVA RADA MILOJEVIĆ, dipl.ing.arh. "ovlaštena arhitektica"	faza projekta : I D E J N A		
	građevina : UGOSTITELJSKA –TURISTIČKA DJELATNOST	suradnik: Robert Grbin, dipl.ing.pol.	mjerilo : 1 : 1 0 0		
	dio k.č.br. 1443/1, k.o. Stokovci	zajednička oznaka projekta :	sadržaj : PODRUM		
			br. pr.: 17/08.	datum: 11/08.	list broj: 2.

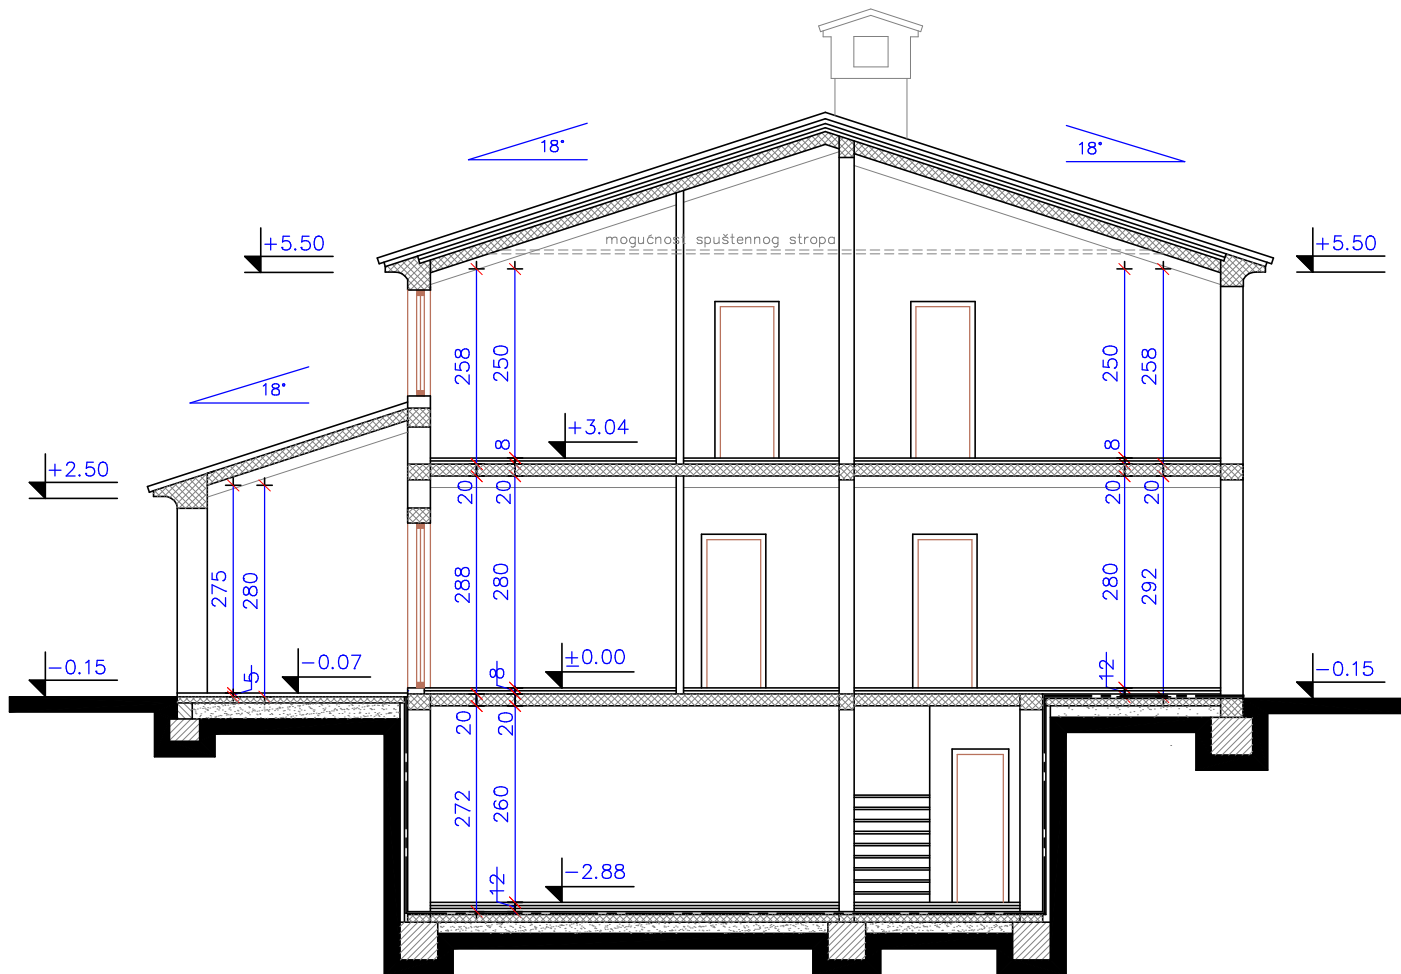




PRESJEK

URED OVLAŠTENE ARHITEKTOVE IVA RADA MILOJEVIĆ, dipl.ing.arch. Iva Rada Milojević, 24 moštice 018-205-110 e-mail: ivarada@puhnet.hr	investitor : BURIĆ ČALIĆ SANDRA Pješana uvala, II ogranak 36	projektant i glavni projektant: IVA RADA MILOJEVIĆ, dipl.ing.arch. "ovlaštena arhitektica"	faza projekta : I D E J N A	
	građevina : UGOSTITELJSKA –TURISTIČKA DJELATNOST	suradnik: Robert Grbin, dipl.ing.pol.	mjerilo : 1 : 1 0 0	sadržaj : PRESJEK
	dio k.č.br. 1443/1, k.o. Štokovci	zajednička oznaka projekta :	br. pr.: 17/08.	datum: 11/08.
			list broj: 6.	




PRIZEMLJE

"URED OVLAŠTENE ARHITEKTE" IVA RADA MILOJEVIĆ, dipl.ing.arh. adresna pošta: 10000 Zagreb mobilni: 098-806-1100 e-mail: ivarada@pu.tine.hr	investitor : BURIĆ ČALIĆ SANDRA Pješčana uvala, II ogranak 36	projektant i glavni projektant: IVA RADA MILOJEVIĆ, dipl.ing.arh. "ovlaštena arhitektica"	faza projekta : I D E J N A
	građevina : UGOSTITELJSKA –TURISTIČKA DJELATNOST	suradnik: Robert Grbin, dipl.ing.pol.	mjerilo : 1 : 1 0 0
dio k.č.br. 1443/1, k.o. Stokovci	zajednička oznaka projekta :	br. pr.: 17/08.	datum: 11/08.
		list broj: 3.	

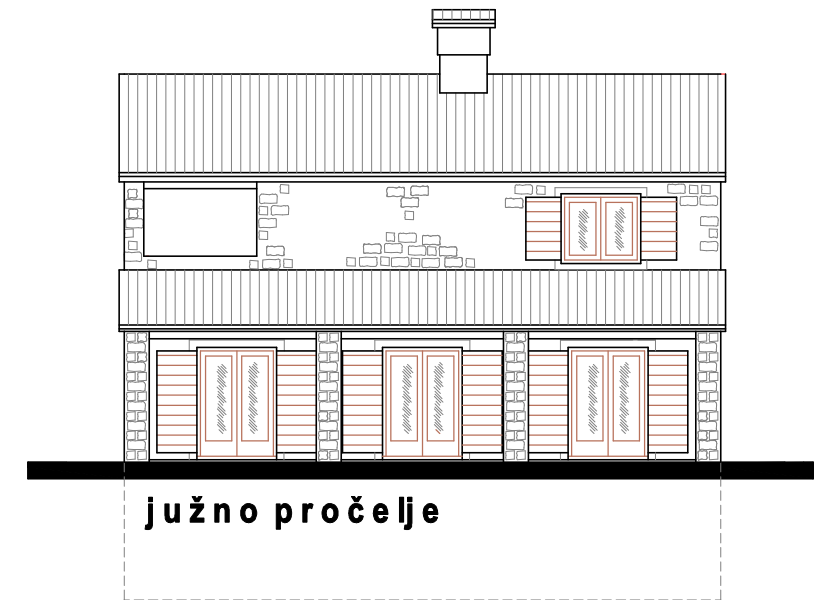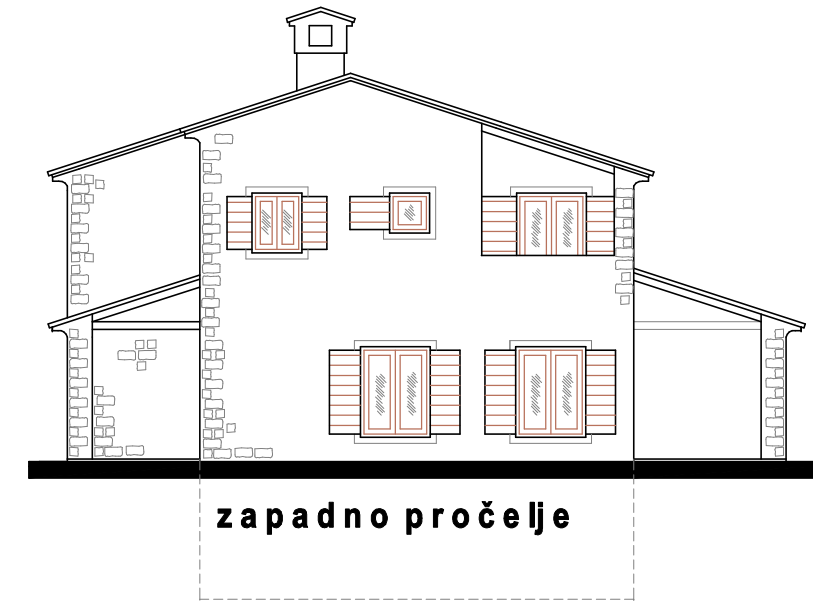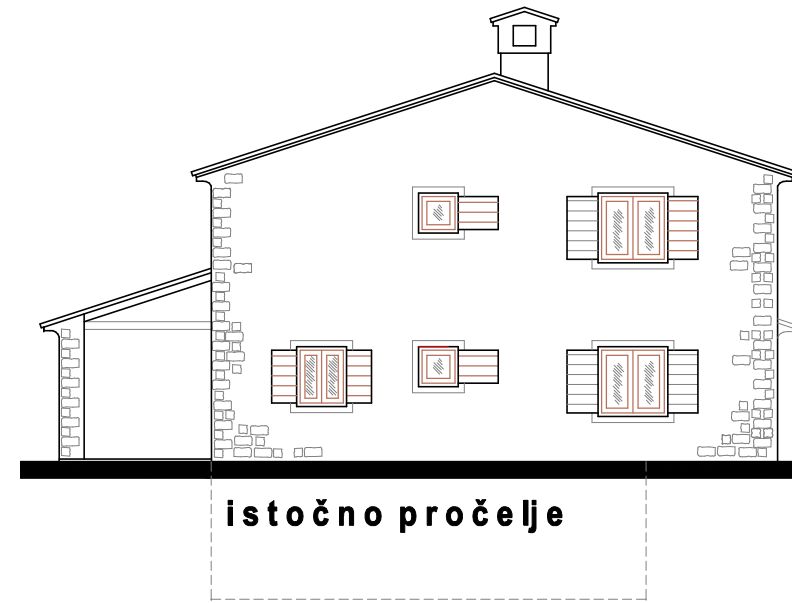

PROČELJA

<small> UREĐ OVLASŃENE ARHITEKTE Iva Rada Milojević, dipl.ing.arh. Matije Gupca 26, Pr. ož. mošćak 098-506-100 e-mail: ivarada@tutanota.hr </small>	investitor : BURIĆ ČALIĆ SANDRA Pješćana uvala, II ogranak 36	projektant i glavni projektant: IVA RADA MILOJEVIĆ, dipl.ing.arh. "ovlaštena arhitektica"	faza projekta : I D E J N A	
	građevina : UGOSTITELJSKA –TURISTIČKA DJELATNOST	suradnik: Robert Grbin, dipl.ing.pol.	mjerilo : 1 : 1 5 0	sadržaj : PROČELJA
	dio k.č.br. 1443/1, k.o. Štokovci	zajednička oznaka projekta :	br. pr.: 17/08.	datum: 11/08.
			list broj: 7.	

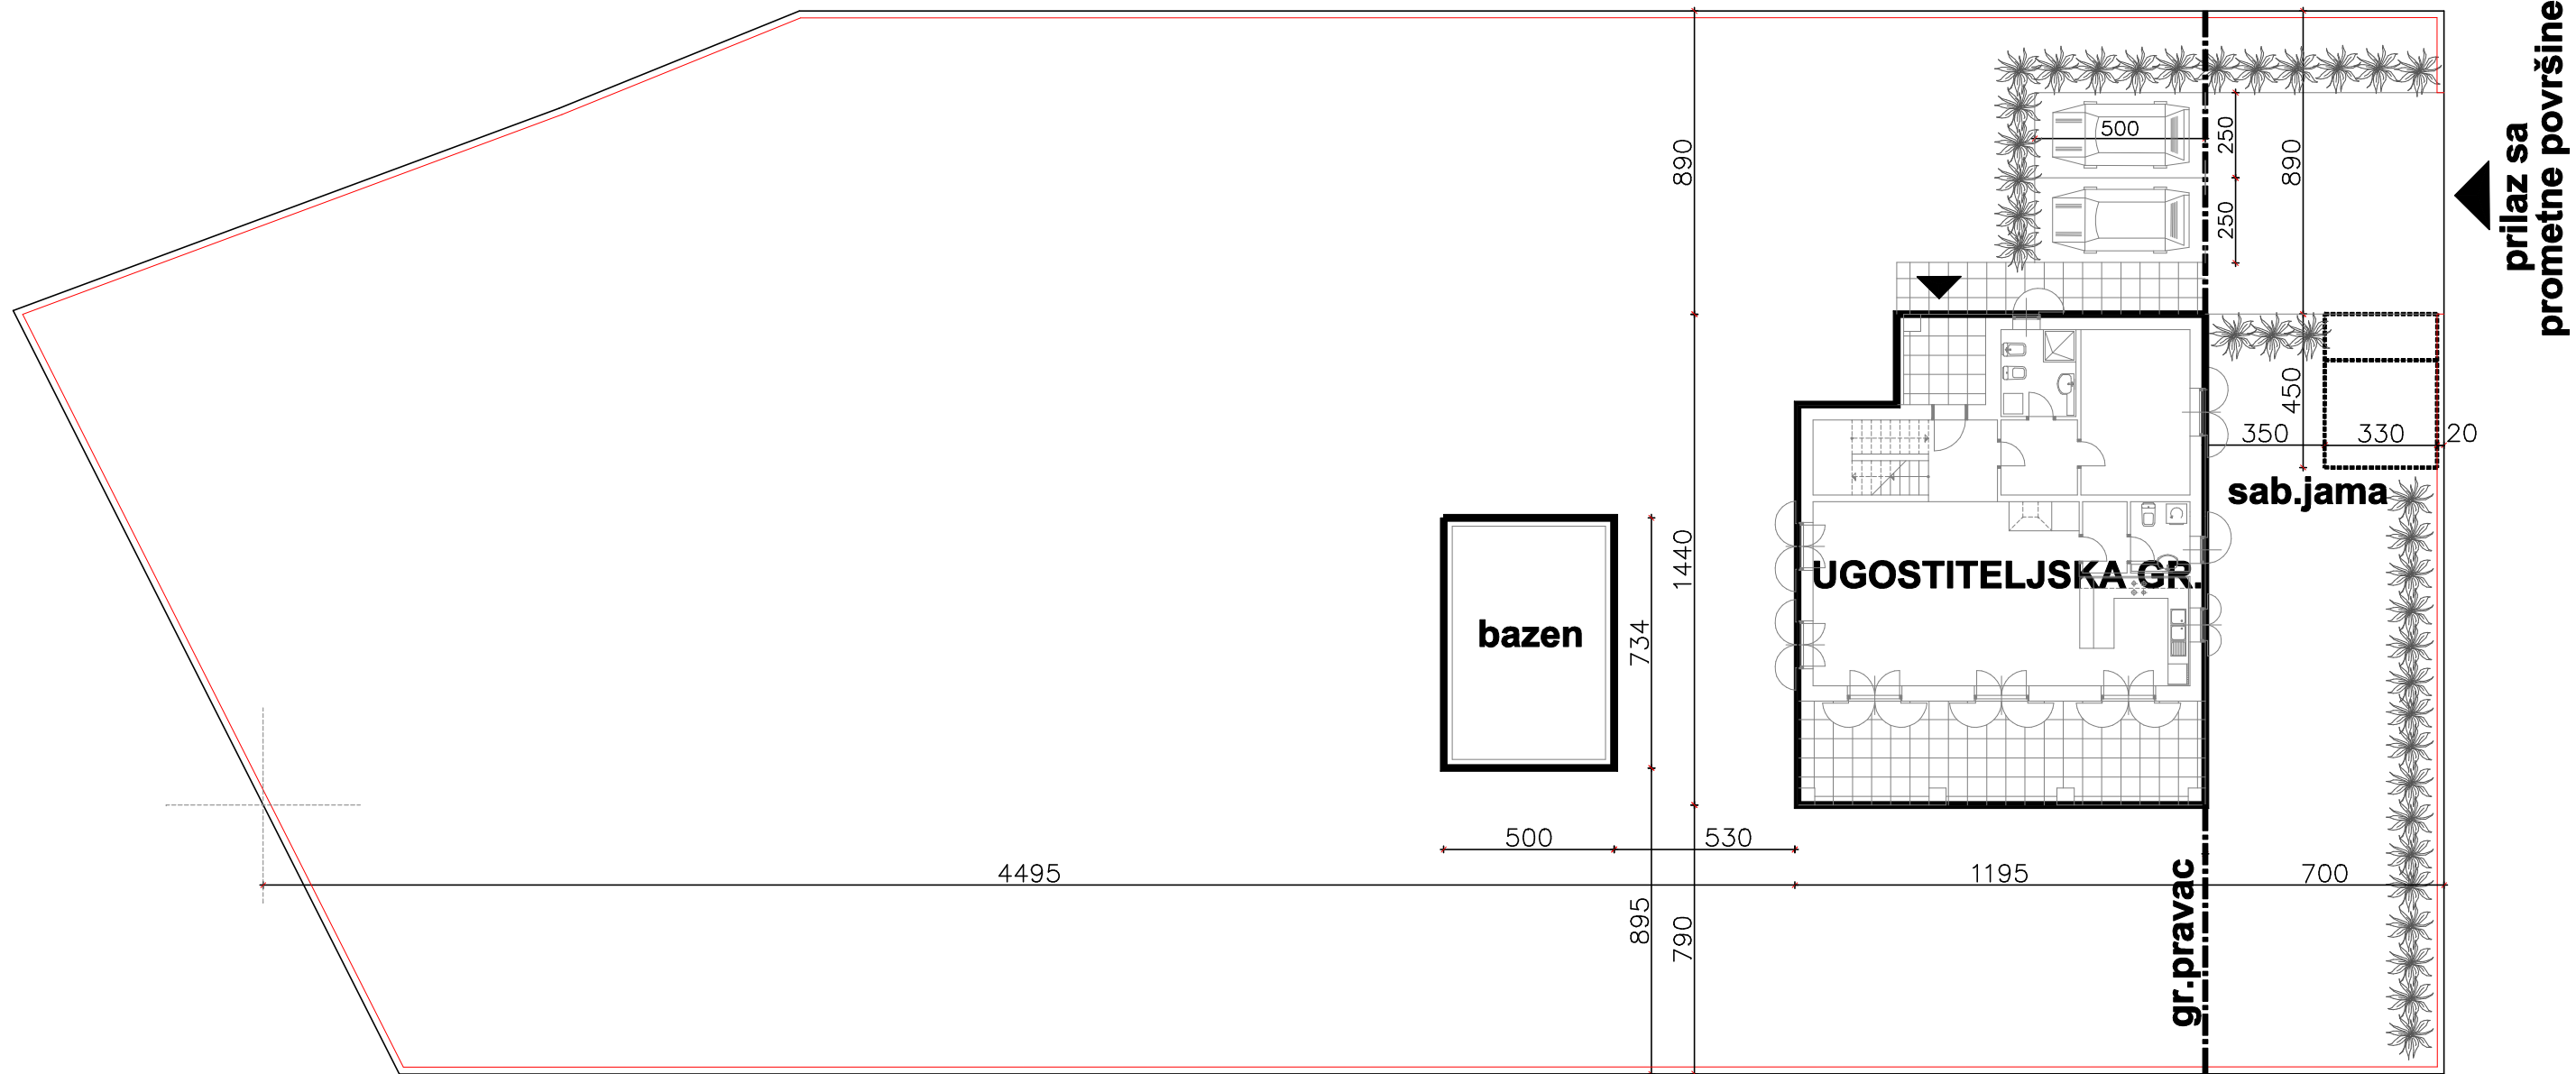

SITUACIJA

<small> IVA RADA MILOJEVIĆ ARHITEKTURA IVA RADA MILOJEVIĆ, dipl.ing.arh. Marulićeva 26, Pula e-mail: 099-998-100 www: ivarada@istar.hr </small>	Investitor : BURIĆ ČALIĆ SANDRA Pješčana uvala, II ogranak 36	projektant i glavni projektant: IVA RADA MILOJEVIĆ, dipl.ing.arh. "ovlaštena arhitektica"	faza projekta : I D E J N A	
	građevina : UGOSTITELJSKA -TURISTIČKA DJELATNOST	suradnik: Robert Grbin, dipl.ing.pol.	mjerilo : 1 : 2 0 0	
	dio k.č.br. 1443/1, k.o. Stokovci	zajednička oznaka projekta :	sadržaj : SITUACIJA	
		br. pr.: 17/08.	datum: 11/08.	list broj: 1.