


# TLOCRT 1. KATA MJ 1:200

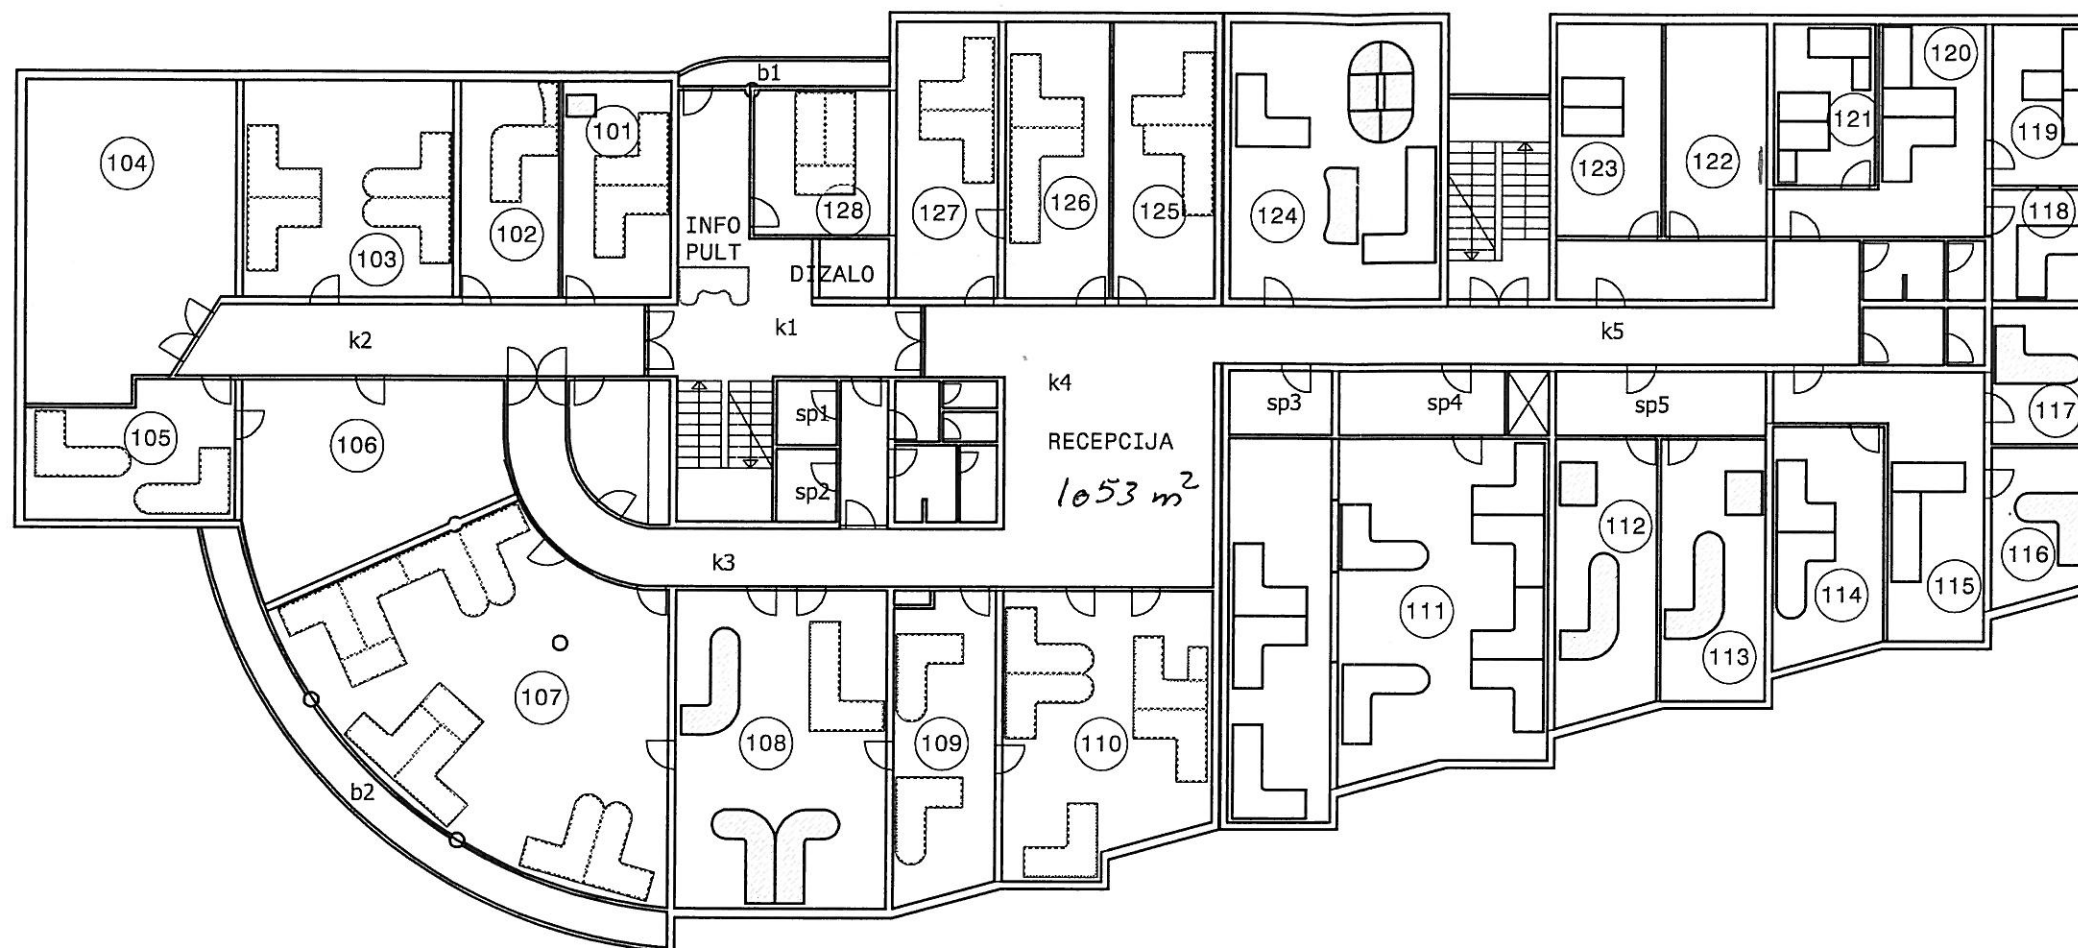

## LEGENDA



PROSTORIJA	m2	Br.Rad.Mj.
------------	----	------------

101	17.40	2	
102	16.50	1	
103	34.80	4	
104	48.36	SOBA ZA SASTANKE 20 MJ	
105	20.15	2	
106	37.92	1	
107	80.00	10	
108	50.75	4	
109	23.16	2	
110	42.80	5	
111	84.50	9	
112	ZAJEDNIČKI	18.81	1
113	ULAZ	18.50	1
114	ZAJEDNIČKI	15.96	2
115	ULAZ	23.64	1
116	ZAJEDNIČKI	16.74	1
117	ULAZ	11.25	1
118	ZAJEDNIČKI	9.83	2
119	ULAZ	12.68	1
120	ZAJEDNIČKI	22.19	3
121	ULAZ	12.14	2
122	ZAJEDNIČKI	16.51	2
123	ULAZ	18.00	2
124	ZAJEDNIČKI	48.14	6
125	ZAJEDNIČKI	22.00	2
126	ZAJEDNIČKI	22.64	3
127	ZAJEDNIČKI	22.00	2
128	ZAJEDNIČKI	14.96	3

UKUPAN BROJ RADNIH MJESTA	75
---------------------------	----

RECEPCIJA	2
INFO PULT	1