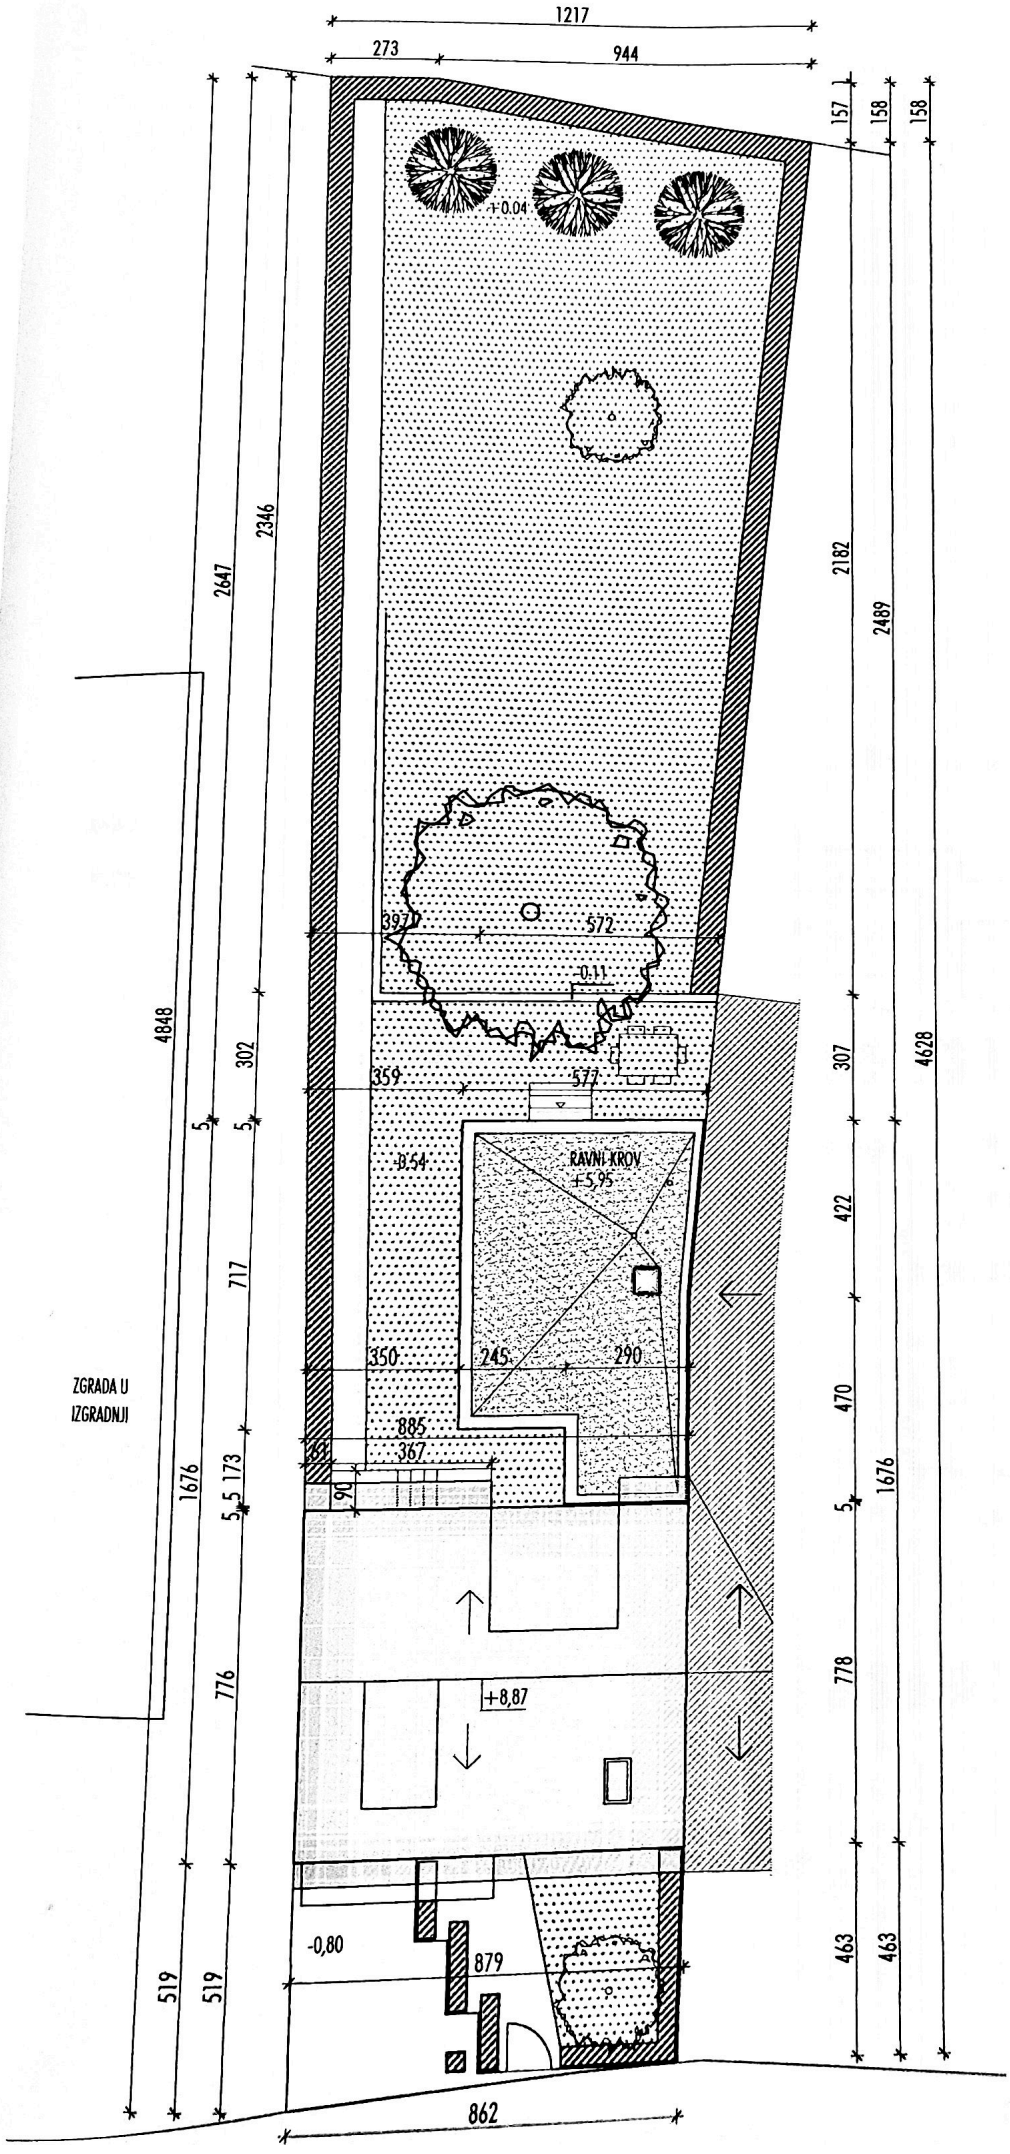

UREĐENJE OKOLIŠA

POSTOJEĆA TREŠNJA

ČEMPRESI

ŽIVICA

TRAVNJAK

MAGNOLIJA

NAPOMENE:

±0.00 = APS. +176.10mnm

JAGODNJAK 1

SITUACIJA

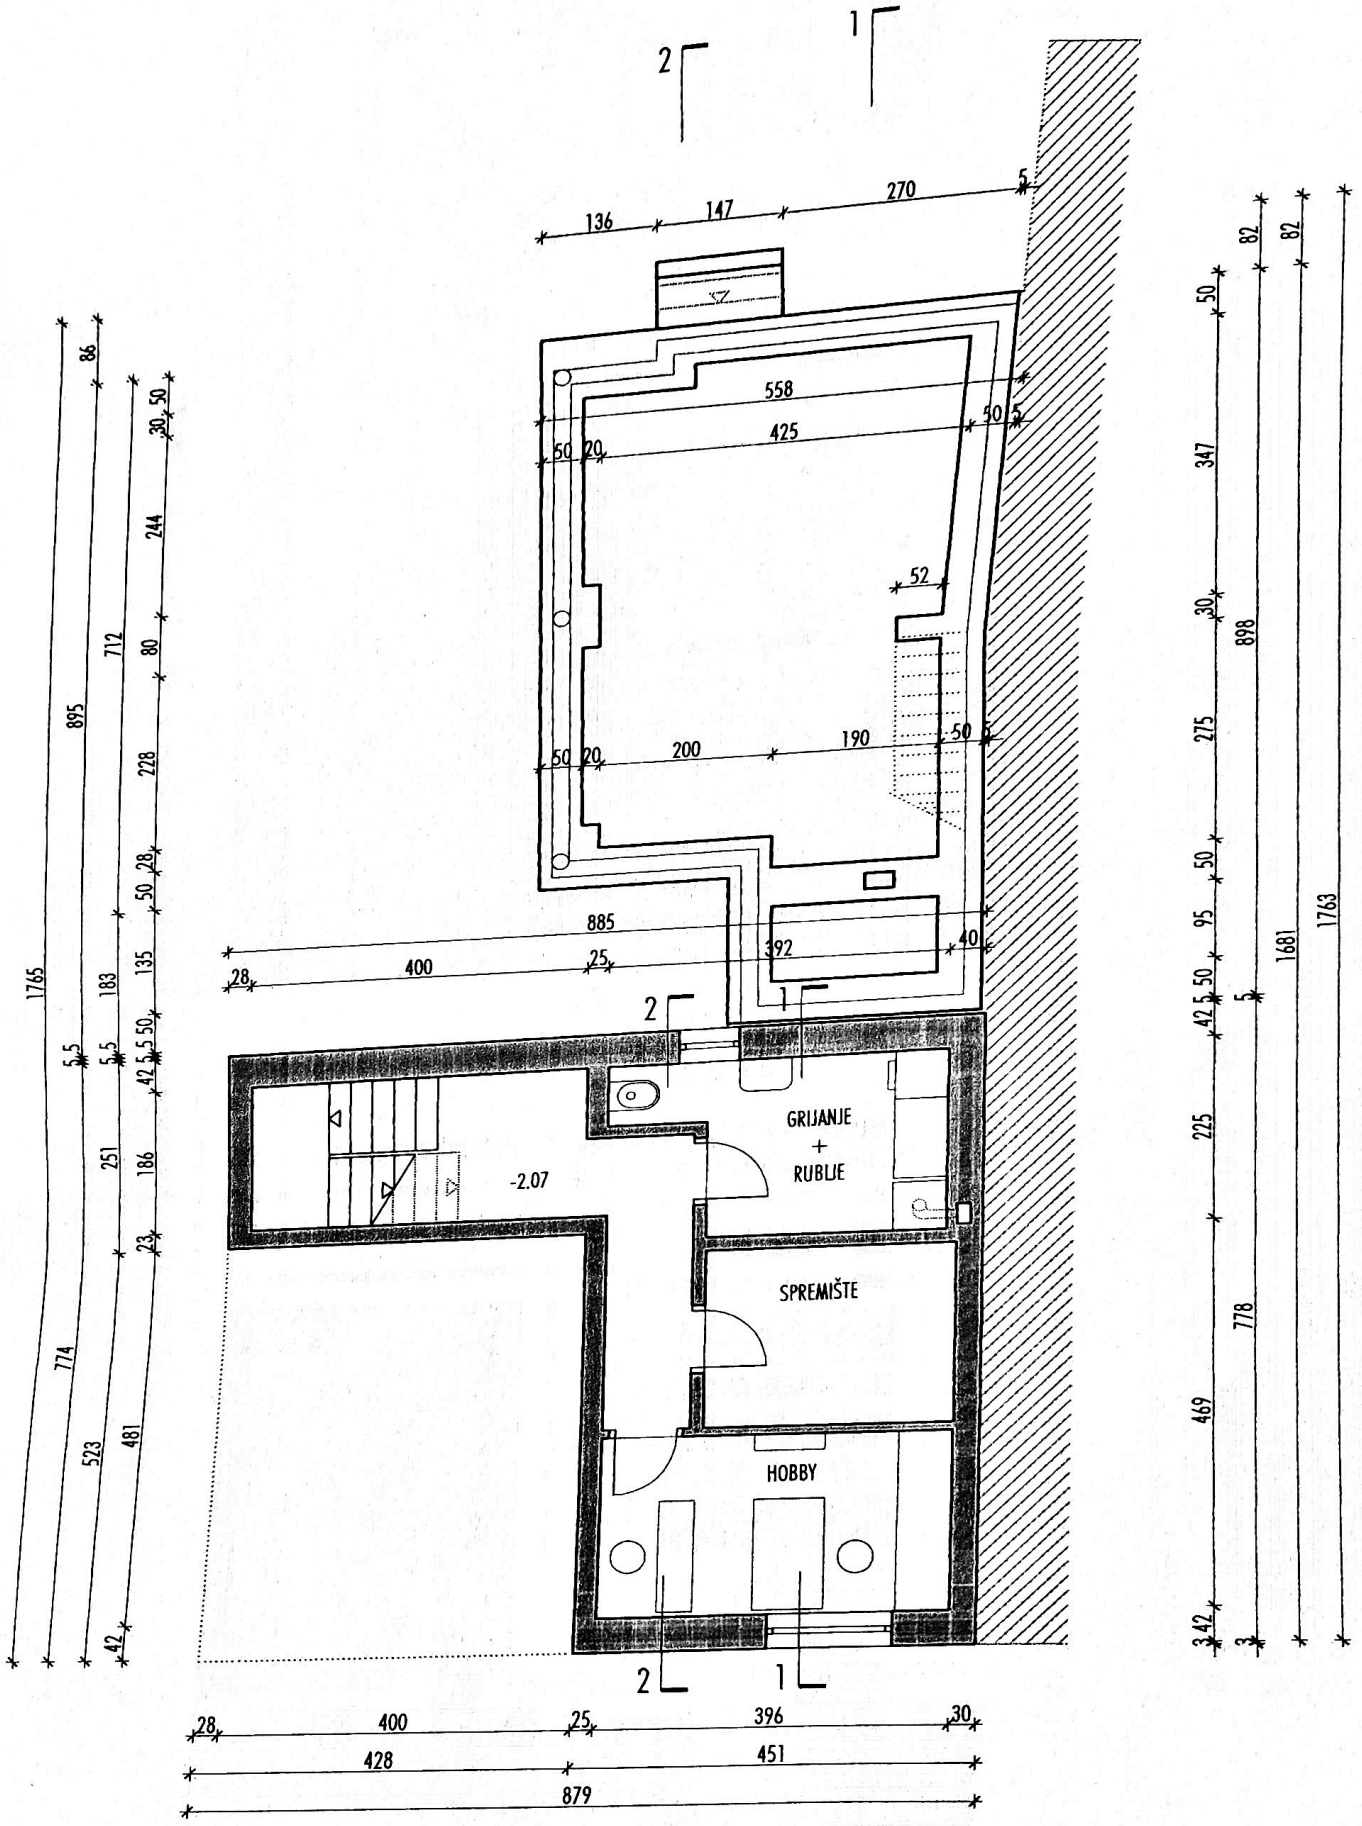

JAGODNJAK 11

TLOCRT PRETEŽITO UKOPANE ETAŽE

M 1:100

GRADA U

ZGRADNJI

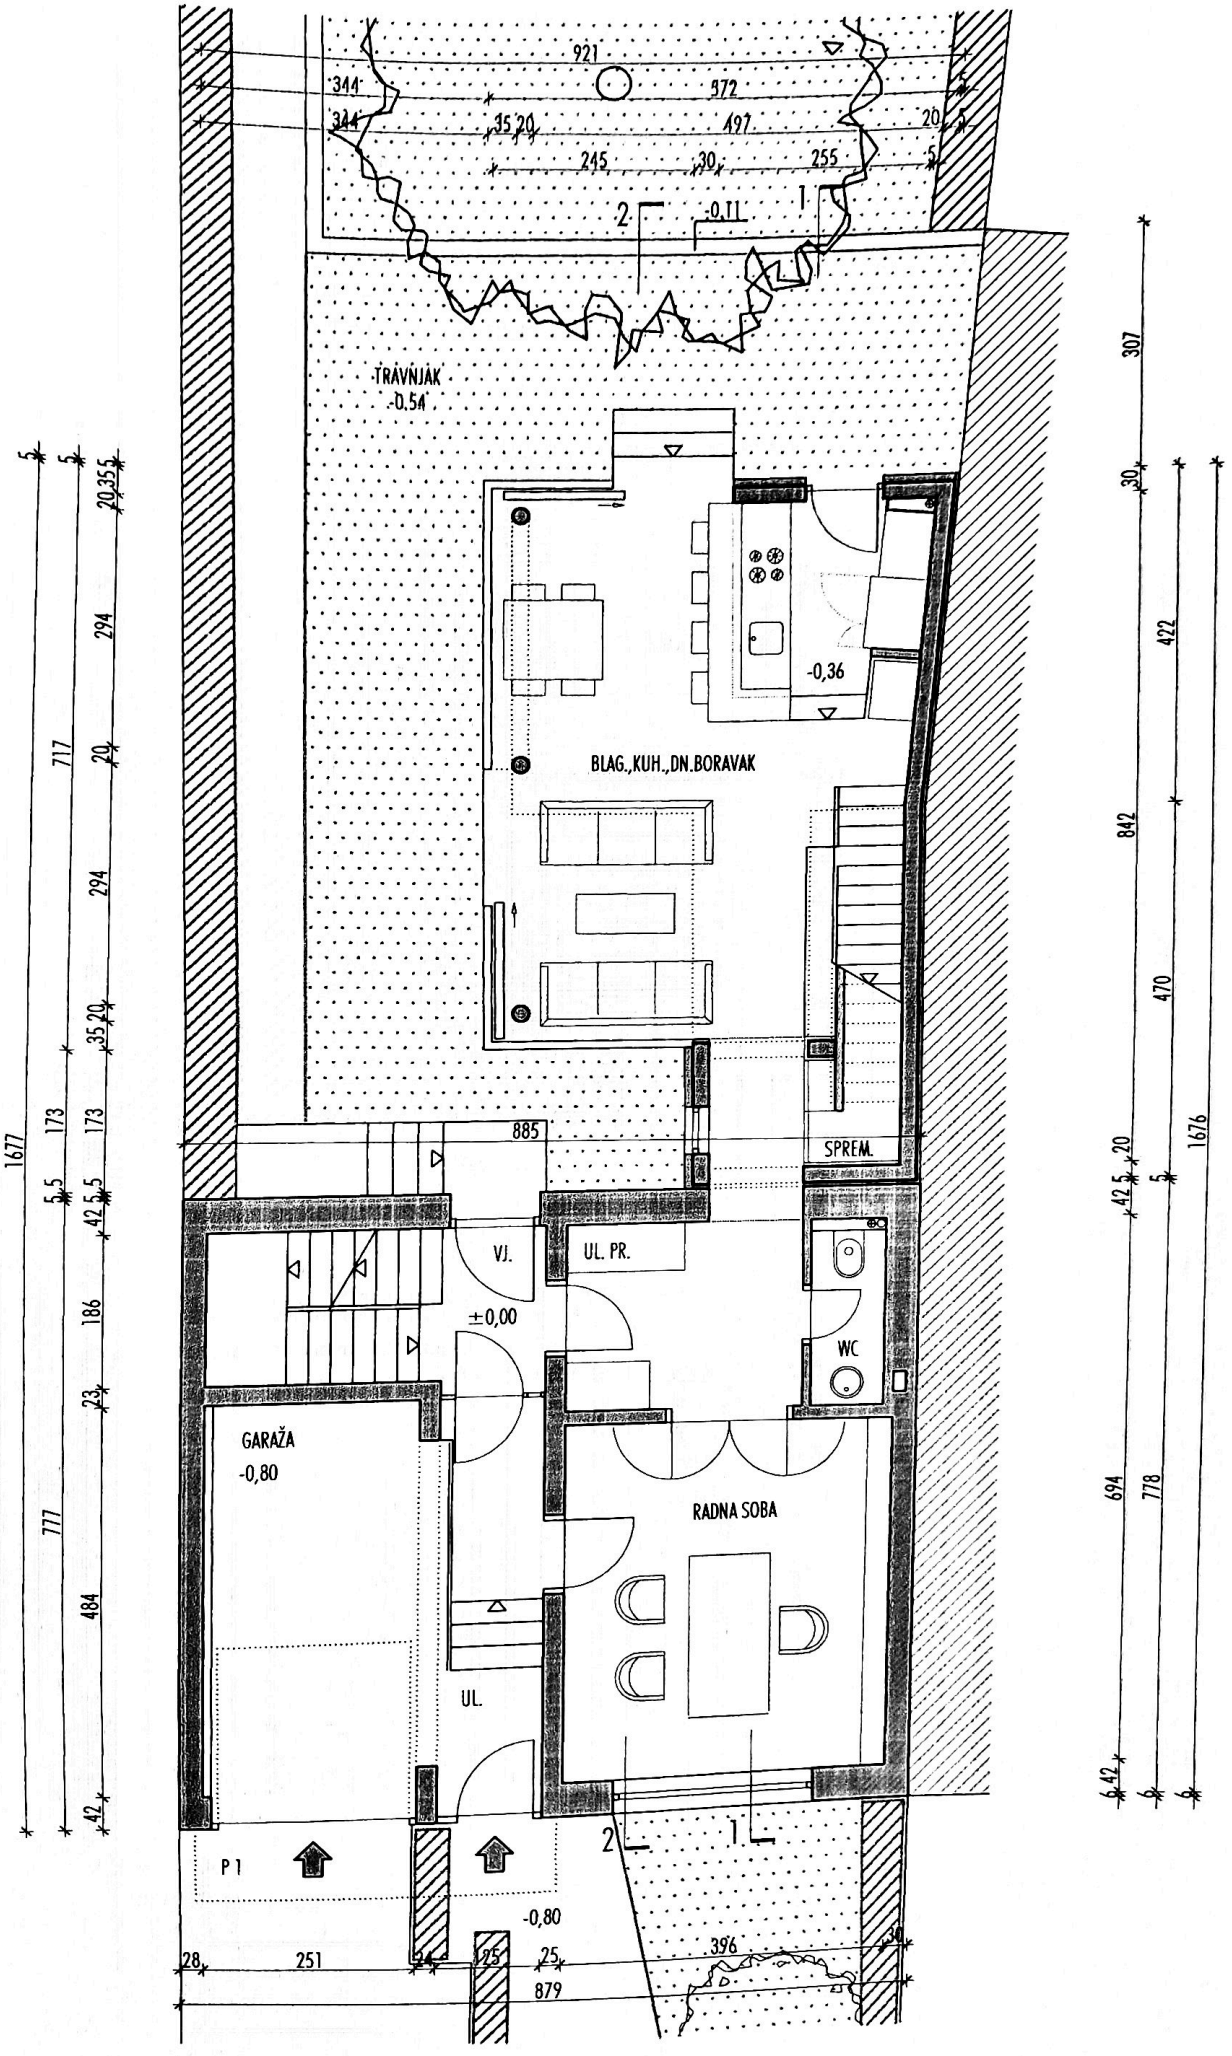

JAGODNJAK 11

TLOCRT PRIZEMLJA

M 1:100

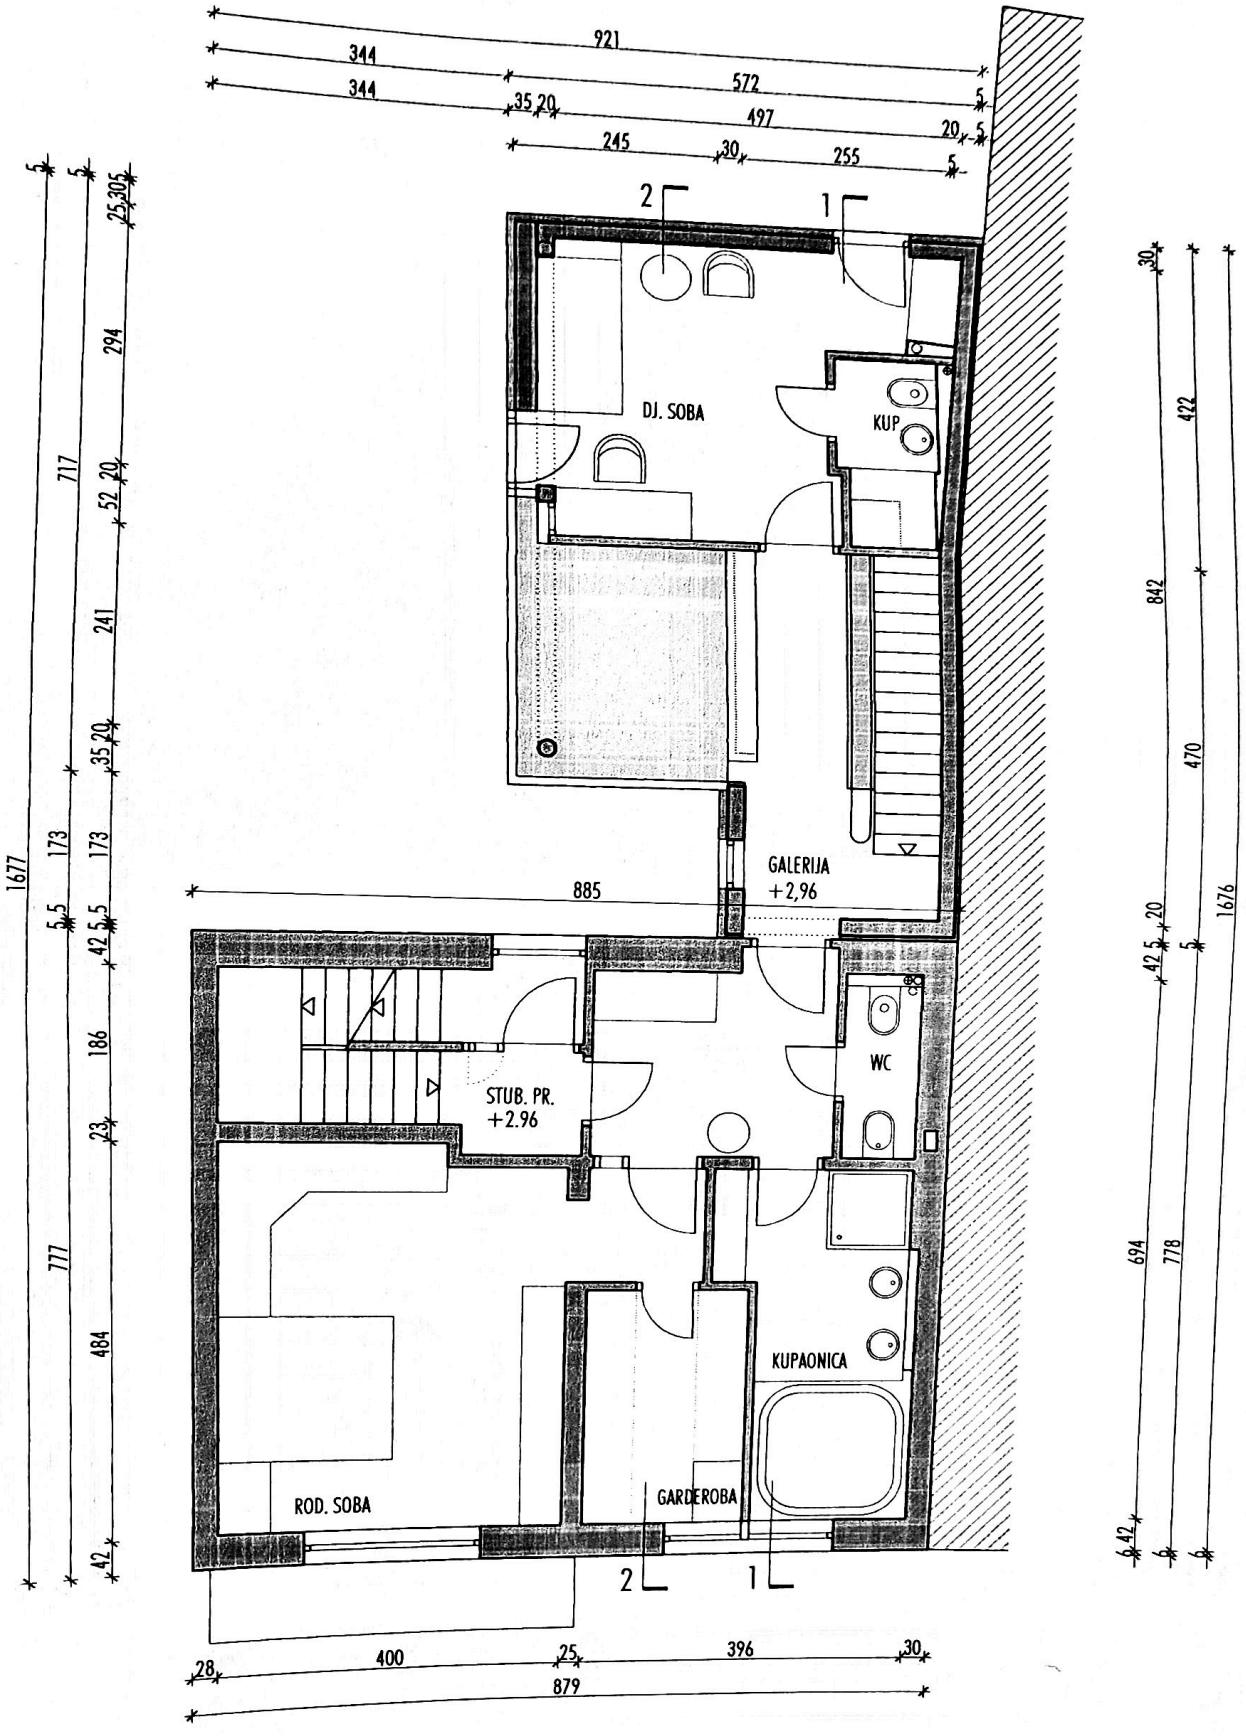

RADA U

RADNJI

JAGODNJAK 11

TLOCRT KATA

M 1:100

nacrt br. II-06

ZGRADA U

IZGRADNJI

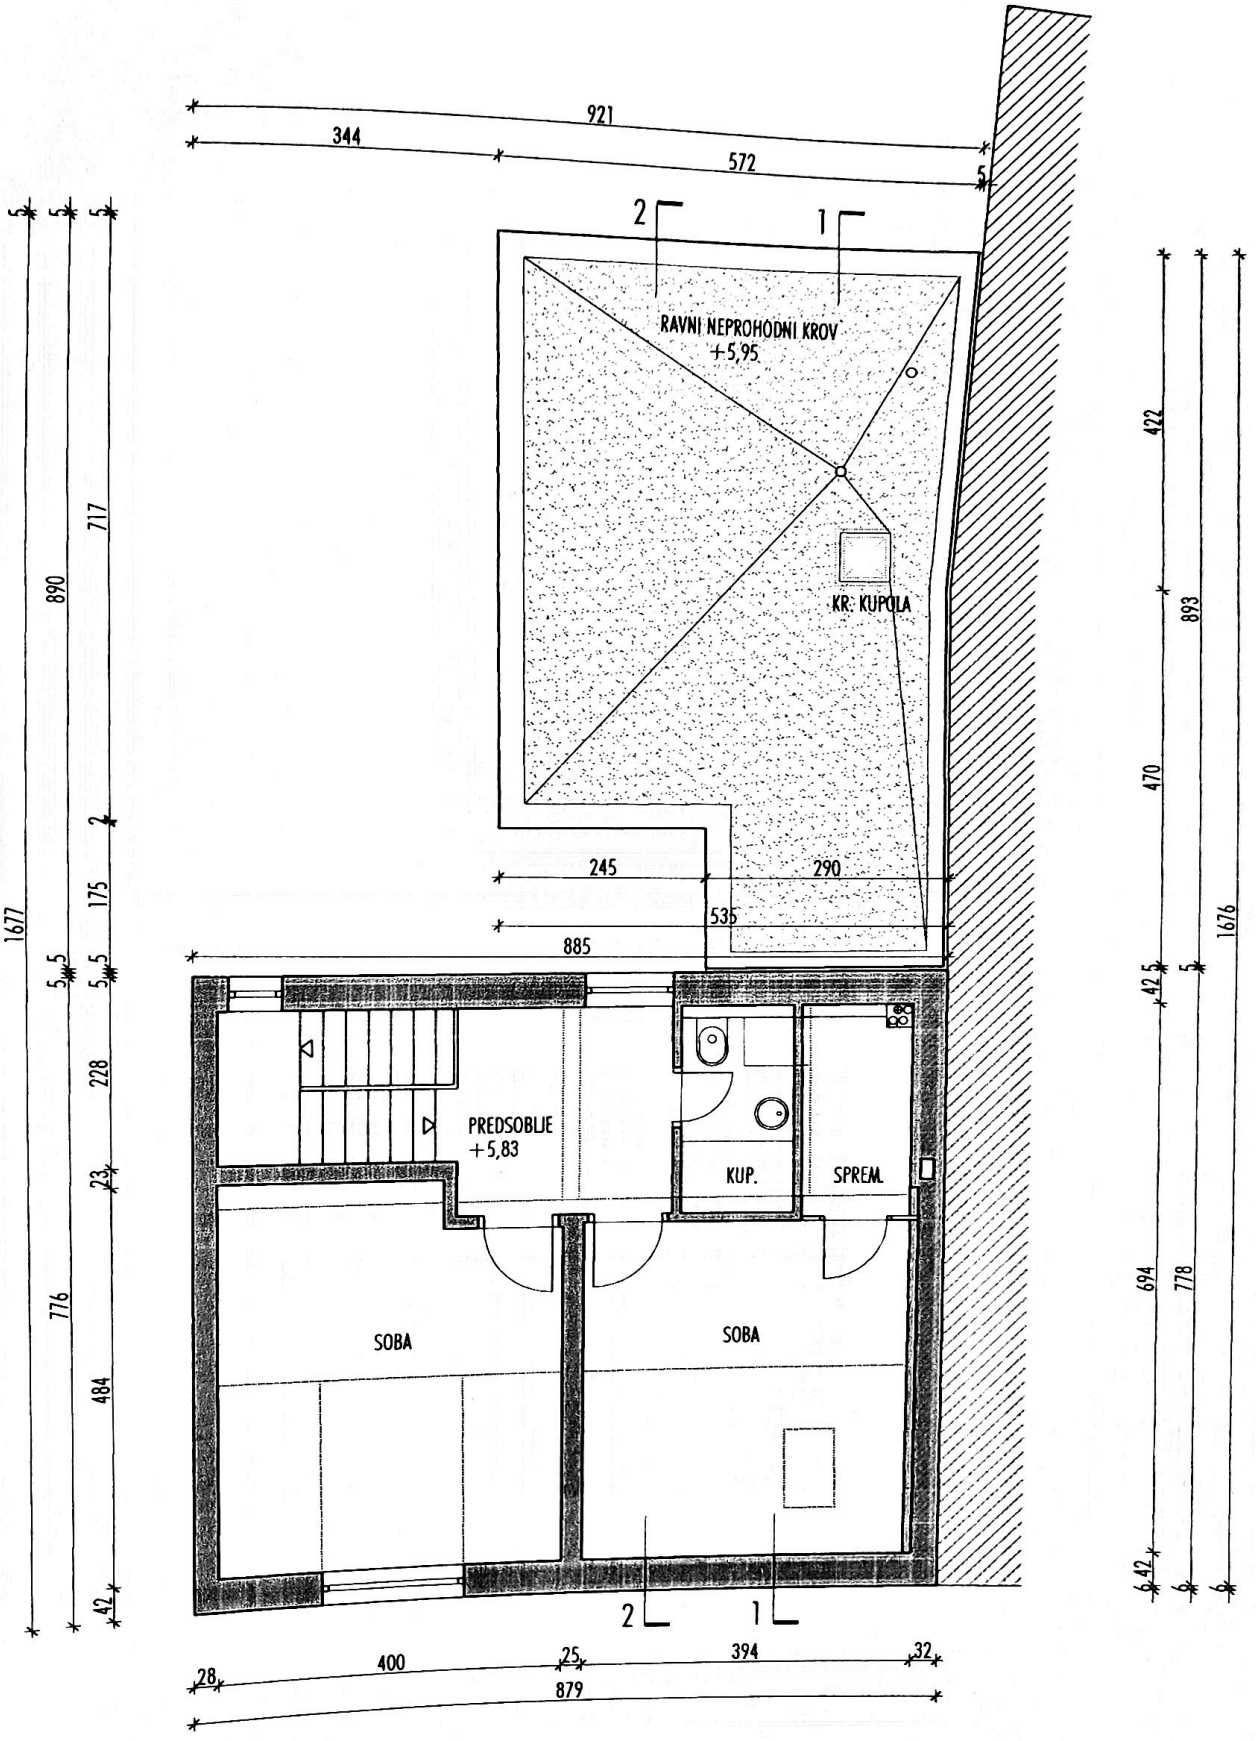

JAGODNJAK 11

TLOCRT POTKROVLJA

M 1:100

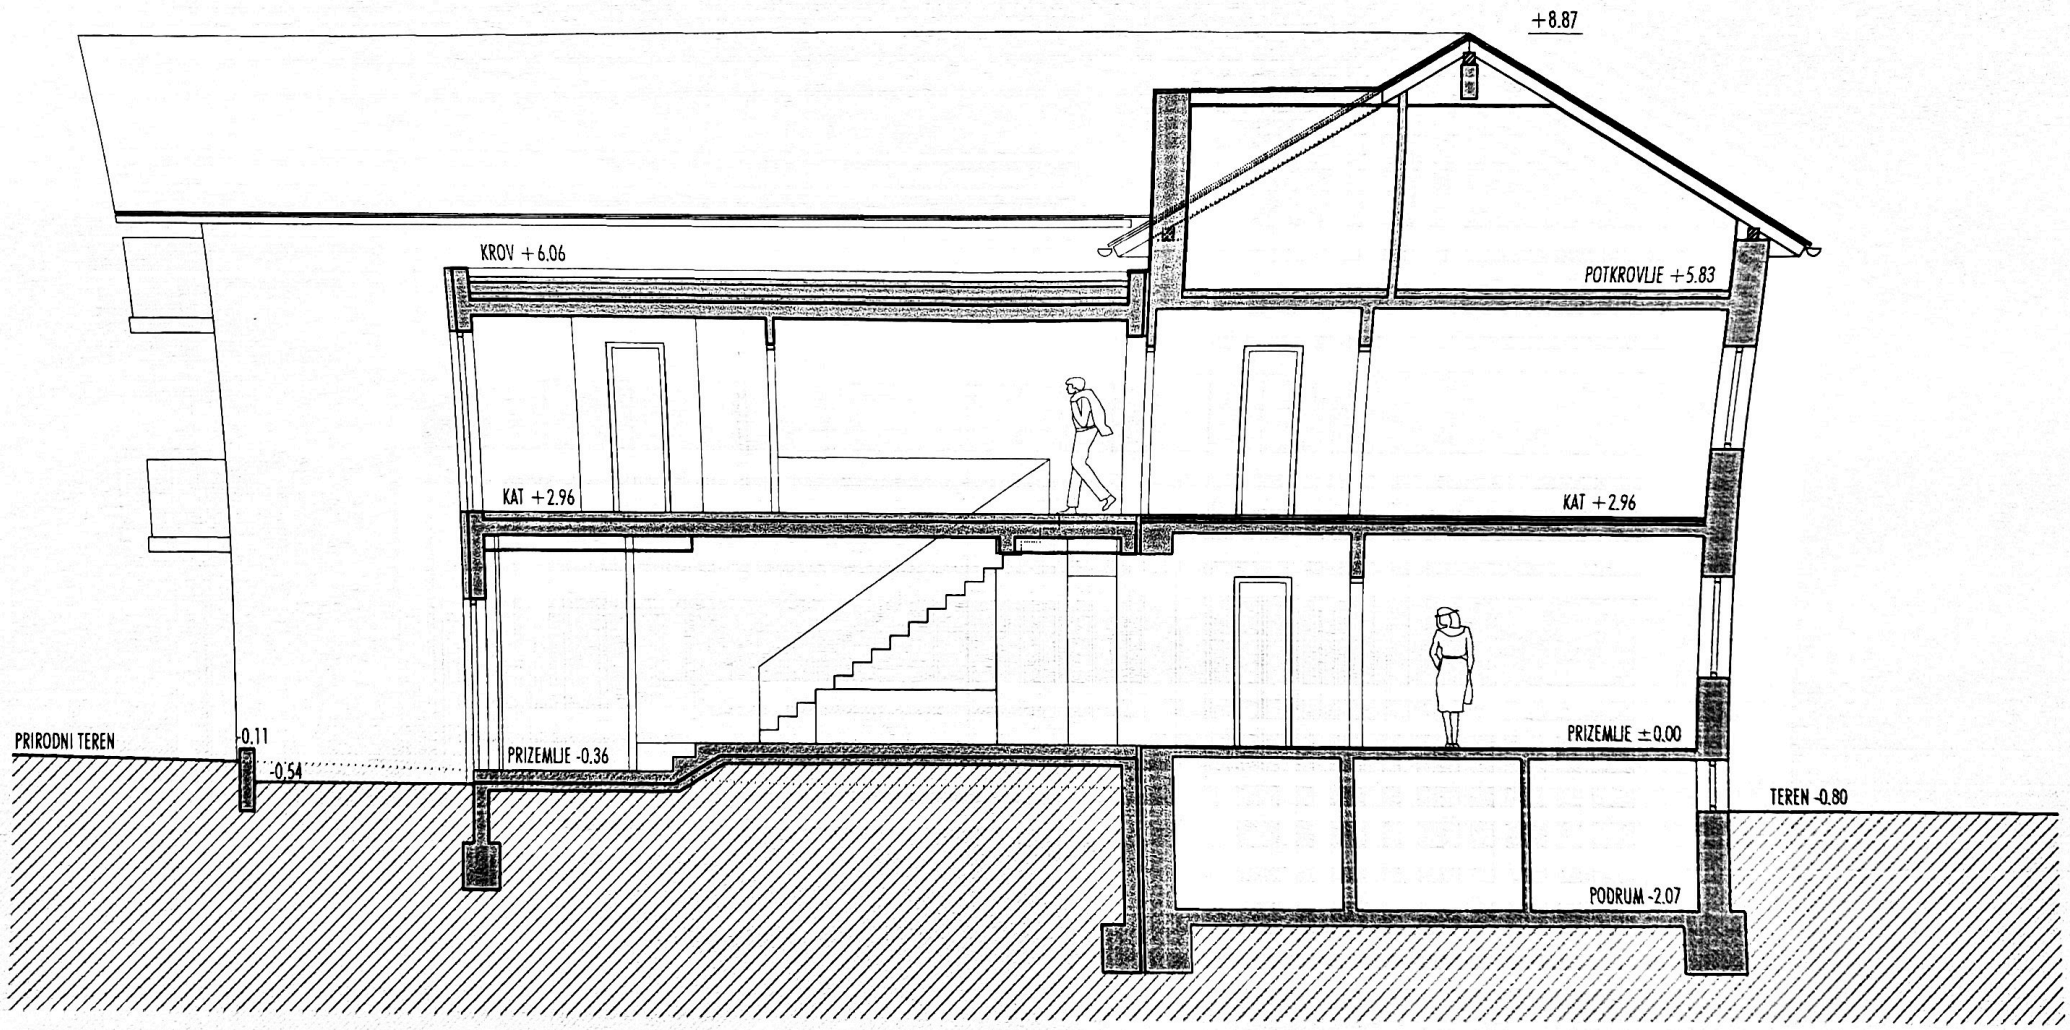

NAPOMENE:

±0.00 = APS. +176.10mnm

JAGODNJAK 11

PRESJEK 1

M 1:100

nacrt br. II-09

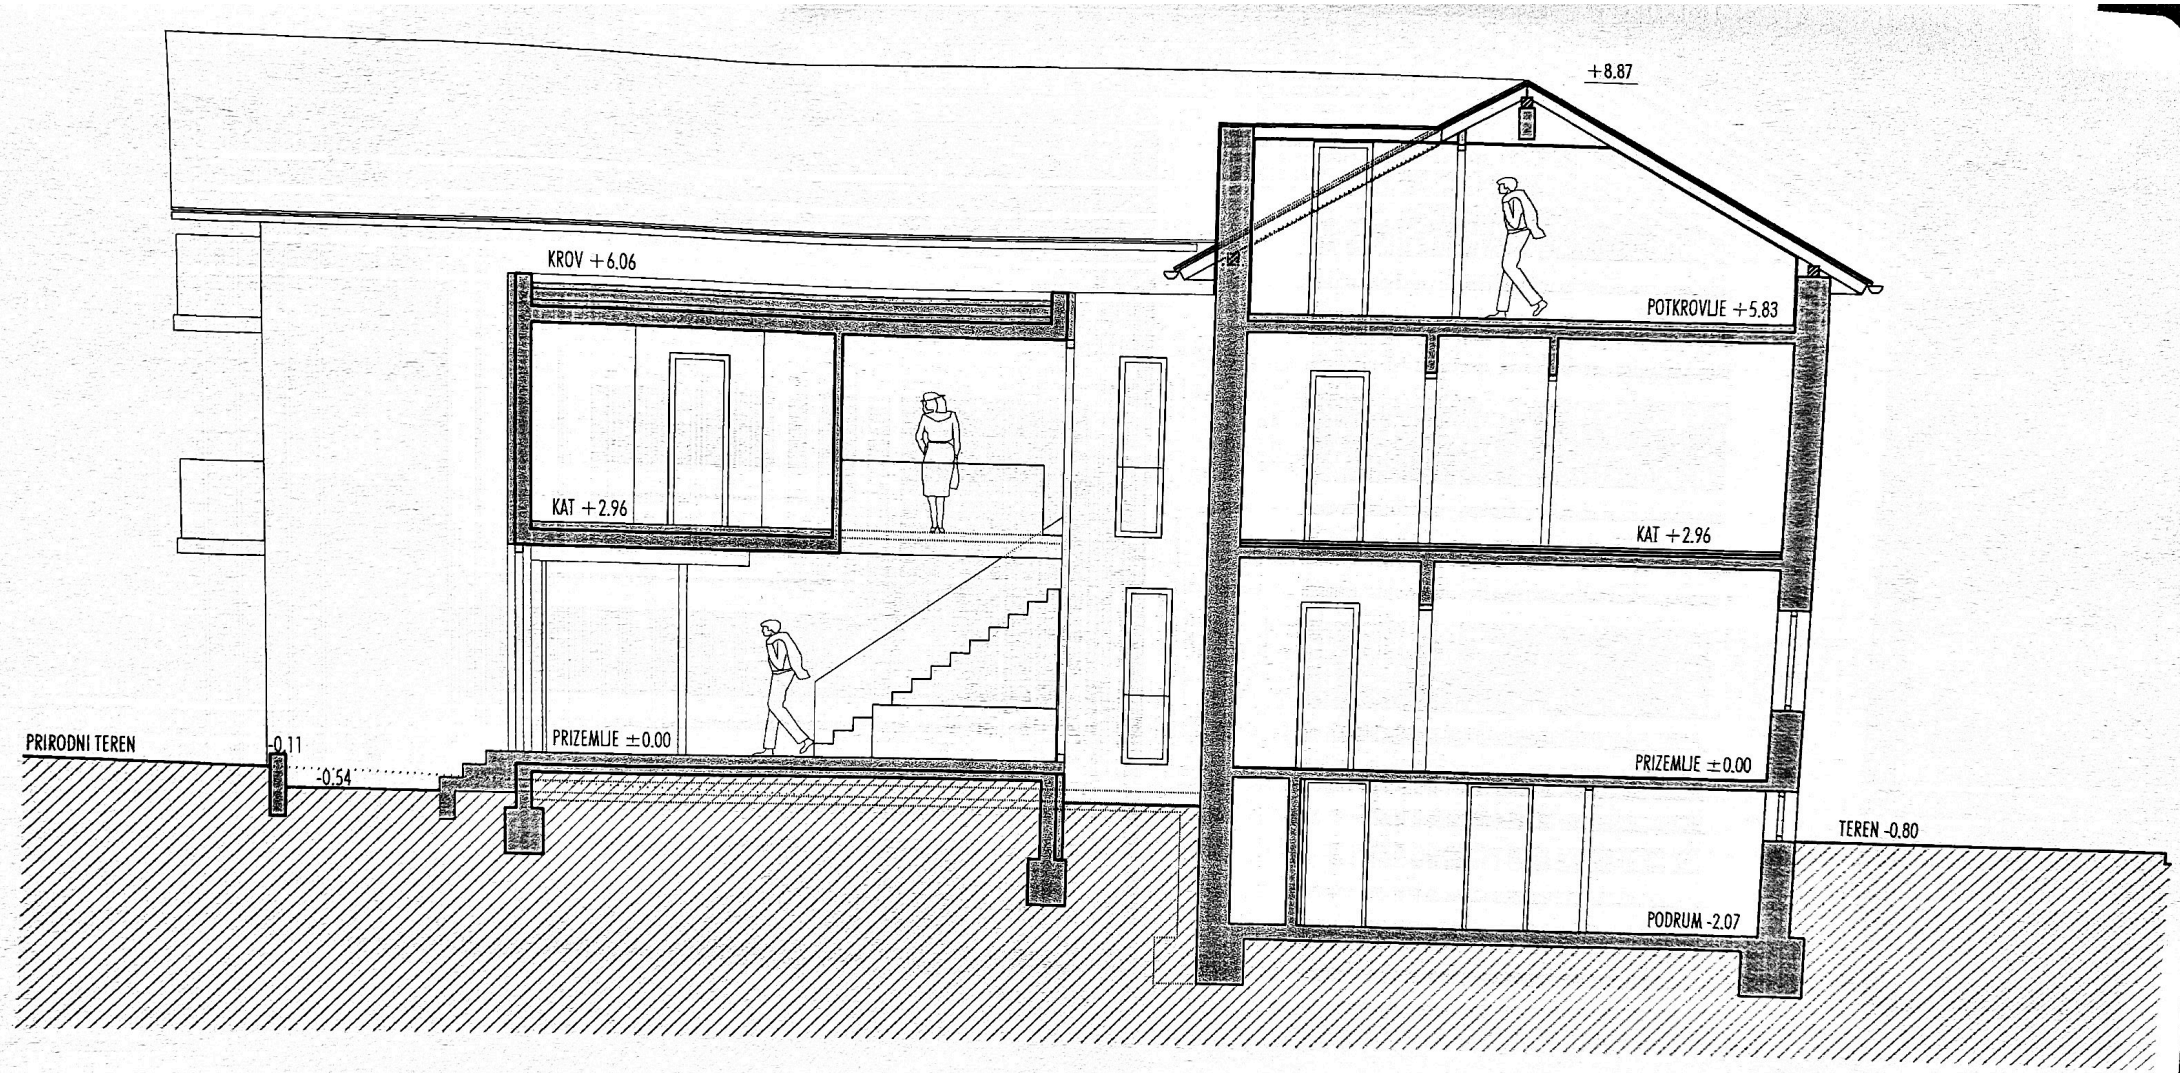

NAPOMENE:

±0.00 = APS. +176.10mnm

JAGODNJAK 11

PRESJEK 2

M 1:100

nacrt br. II-10