


STAN OZNAKE A - PRIPATCI

OPIS	PODNA POVRŠINA (m ²)
2 PARKIRNO MJESTO 5	12,00
3 PARKIRNO MJESTO 6	12,00
UKUPNO (m²)	24,00

STAN OZNAKE B - PRIPATCI

OPIS	PODNA POVRŠINA (m ²)
2 PARKIRNO MJESTO 7	12,00
3 PARKIRNO MJESTO 8	12,00
UKUPNO (m²)	24,00



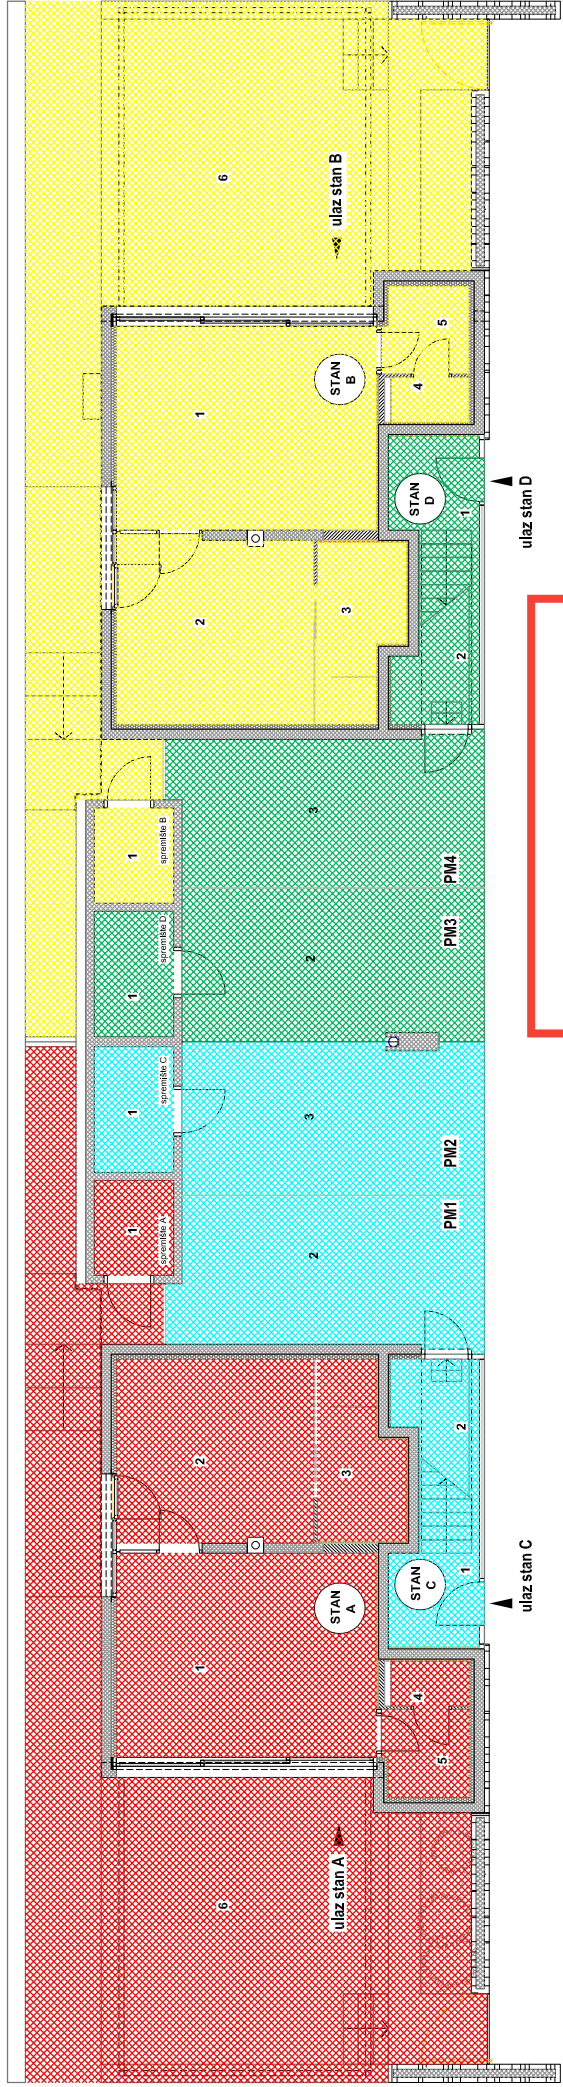

STAN OZNAKE A	
OPIS	PODNA PLOŠTINA (m ²)
1 D.BORAVAK, KUHINJA	20,90
2 SPAVACA SOBA	14,35
3 KUPAONICA	5,50
4 WC	1,55
5 GOSPODARSTVO	2,95
UKUPNO STAN:	45,45
6 TERASA	72,85
SVEUKUPNO (m²)	118,30

STAN OZNAKE A - PRIPATCI	
OPIS	PODNA PLOŠTINA (m ²)
1 SPREMISTEA	3,10
UKUPNO (m²)	3,10

STANI OZNAKE C	
OPIS	PODNA PLOŠTINA (m ²)
1 ULAZNI PROSTOR	3,35
2 TEHNIČKI PROSTOR	4,05
UKUPNO (m²)	7,40


STAN OZNAKE C - PRIPATCI	
OPIS	PODNA PLOŠTINA (m ²)
1 SPREMISTEC	4,05
2 PARKIRNO Mjesto 1	18,35
3 PARKIRNO Mjesto 2	18,10
UKUPNO (m²)	40,50


STAN OZNAKE D	
OPIS	PODNA PLOŠTINA (m ²)
1 ULAZNI PROSTOR	3,35
2 TEHNIČKI PROSTOR	4,05
UKUPNO (m²)	7,40

STAN OZNAKE D - PRIPATCI	
OPIS	PODNA PLOŠTINA (m ²)
1 SPREMISTED	4,05
2 PARKIRNO Mjesto 3	18,35
3 PARKIRNO Mjesto 4	18,10
UKUPNO (m²)	40,50

STAN OZNAKE B	
OPIS	PODNA PLOŠTINA (m ²)
1 D.BORAVAK, KUHINJA	20,90
2 SPAVACA SOBA	14,35
3 KUPAONICA	5,50
4 WC	1,55
5 GOSPODARSTVO	2,95
UKUPNO STAN:	45,45
6 TERASA	72,85
SVEUKUPNO (m²)	118,30

STAN OZNAKE B - PRIPATCI	
OPIS	PODNA PLOŠTINA (m ²)
1 SPREMISTEB	3,10
UKUPNO (m²)	3,10

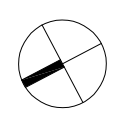

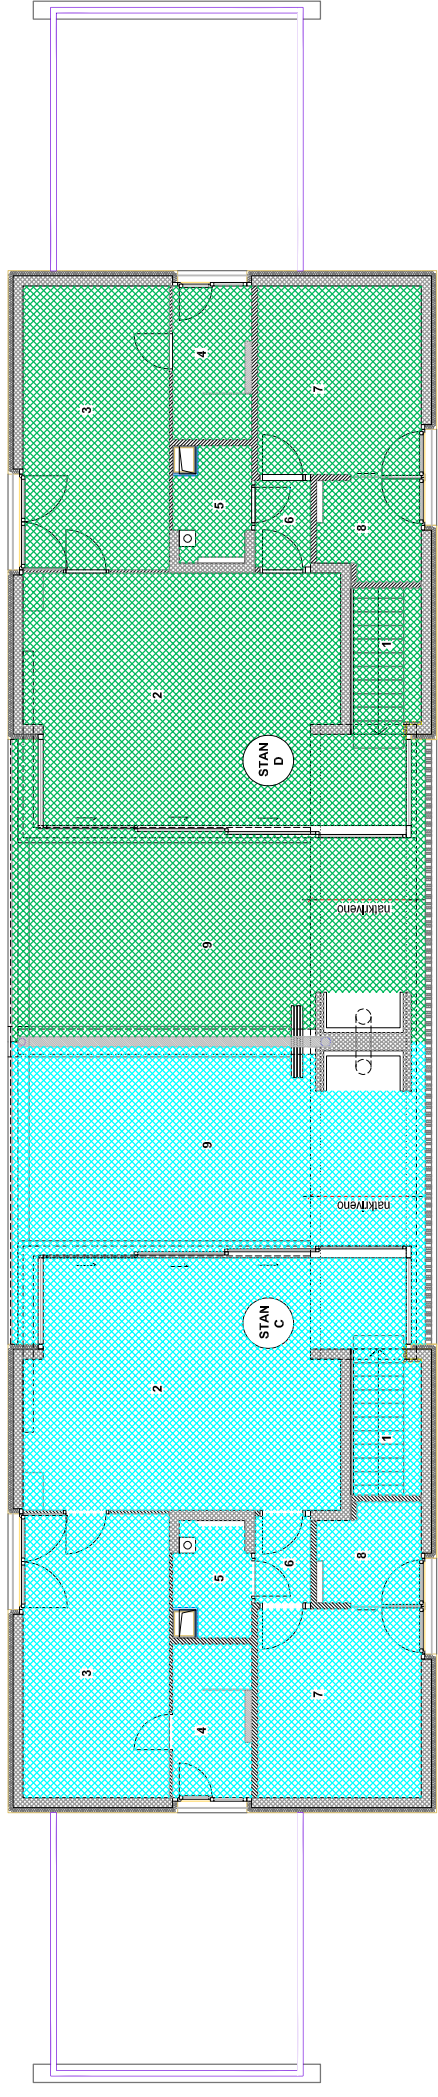

STAN OZNAKE C

OPIS	PODNA PLOŠTA (m ²)
1 STUBIŠTE	7,80
2 D. BORAVAK, KUHINJA	29,50
3 SPAVAČA SOBA	16,35
4 KUPAONICA	4,85
5 GOSPODARSTVO - MC	3,25
6 HODNIK	2,00
7 SPAVAČA SOBA	12,15
8 KUPAONICA	3,95
UKUPNO STAN	79,85
9 TERASA	33,00
SVEUKUPNO (m ²)	112,85

STAN OZNAKE D

OPIS	PODNA PLOŠTA (m ²)
1 STUBIŠTE	7,80
2 D. BORAVAK, KUHINJA	29,50
3 SPAVAČA SOBA	16,35
4 KUPAONICA	4,85
5 GOSPODARSTVO - MC	3,25
6 HODNIK	2,00
7 SPAVAČA SOBA	12,15
8 KUPAONICA	3,95
UKUPNO STAN	79,85
9 TERASA	33,00
SVEUKUPNO (m ²)	112,85

