


# STAMBENA GRAĐEVINA S TRI STANA

## Projekt izgradnje zamjenske građevine

### Stan 1 - prizemlje

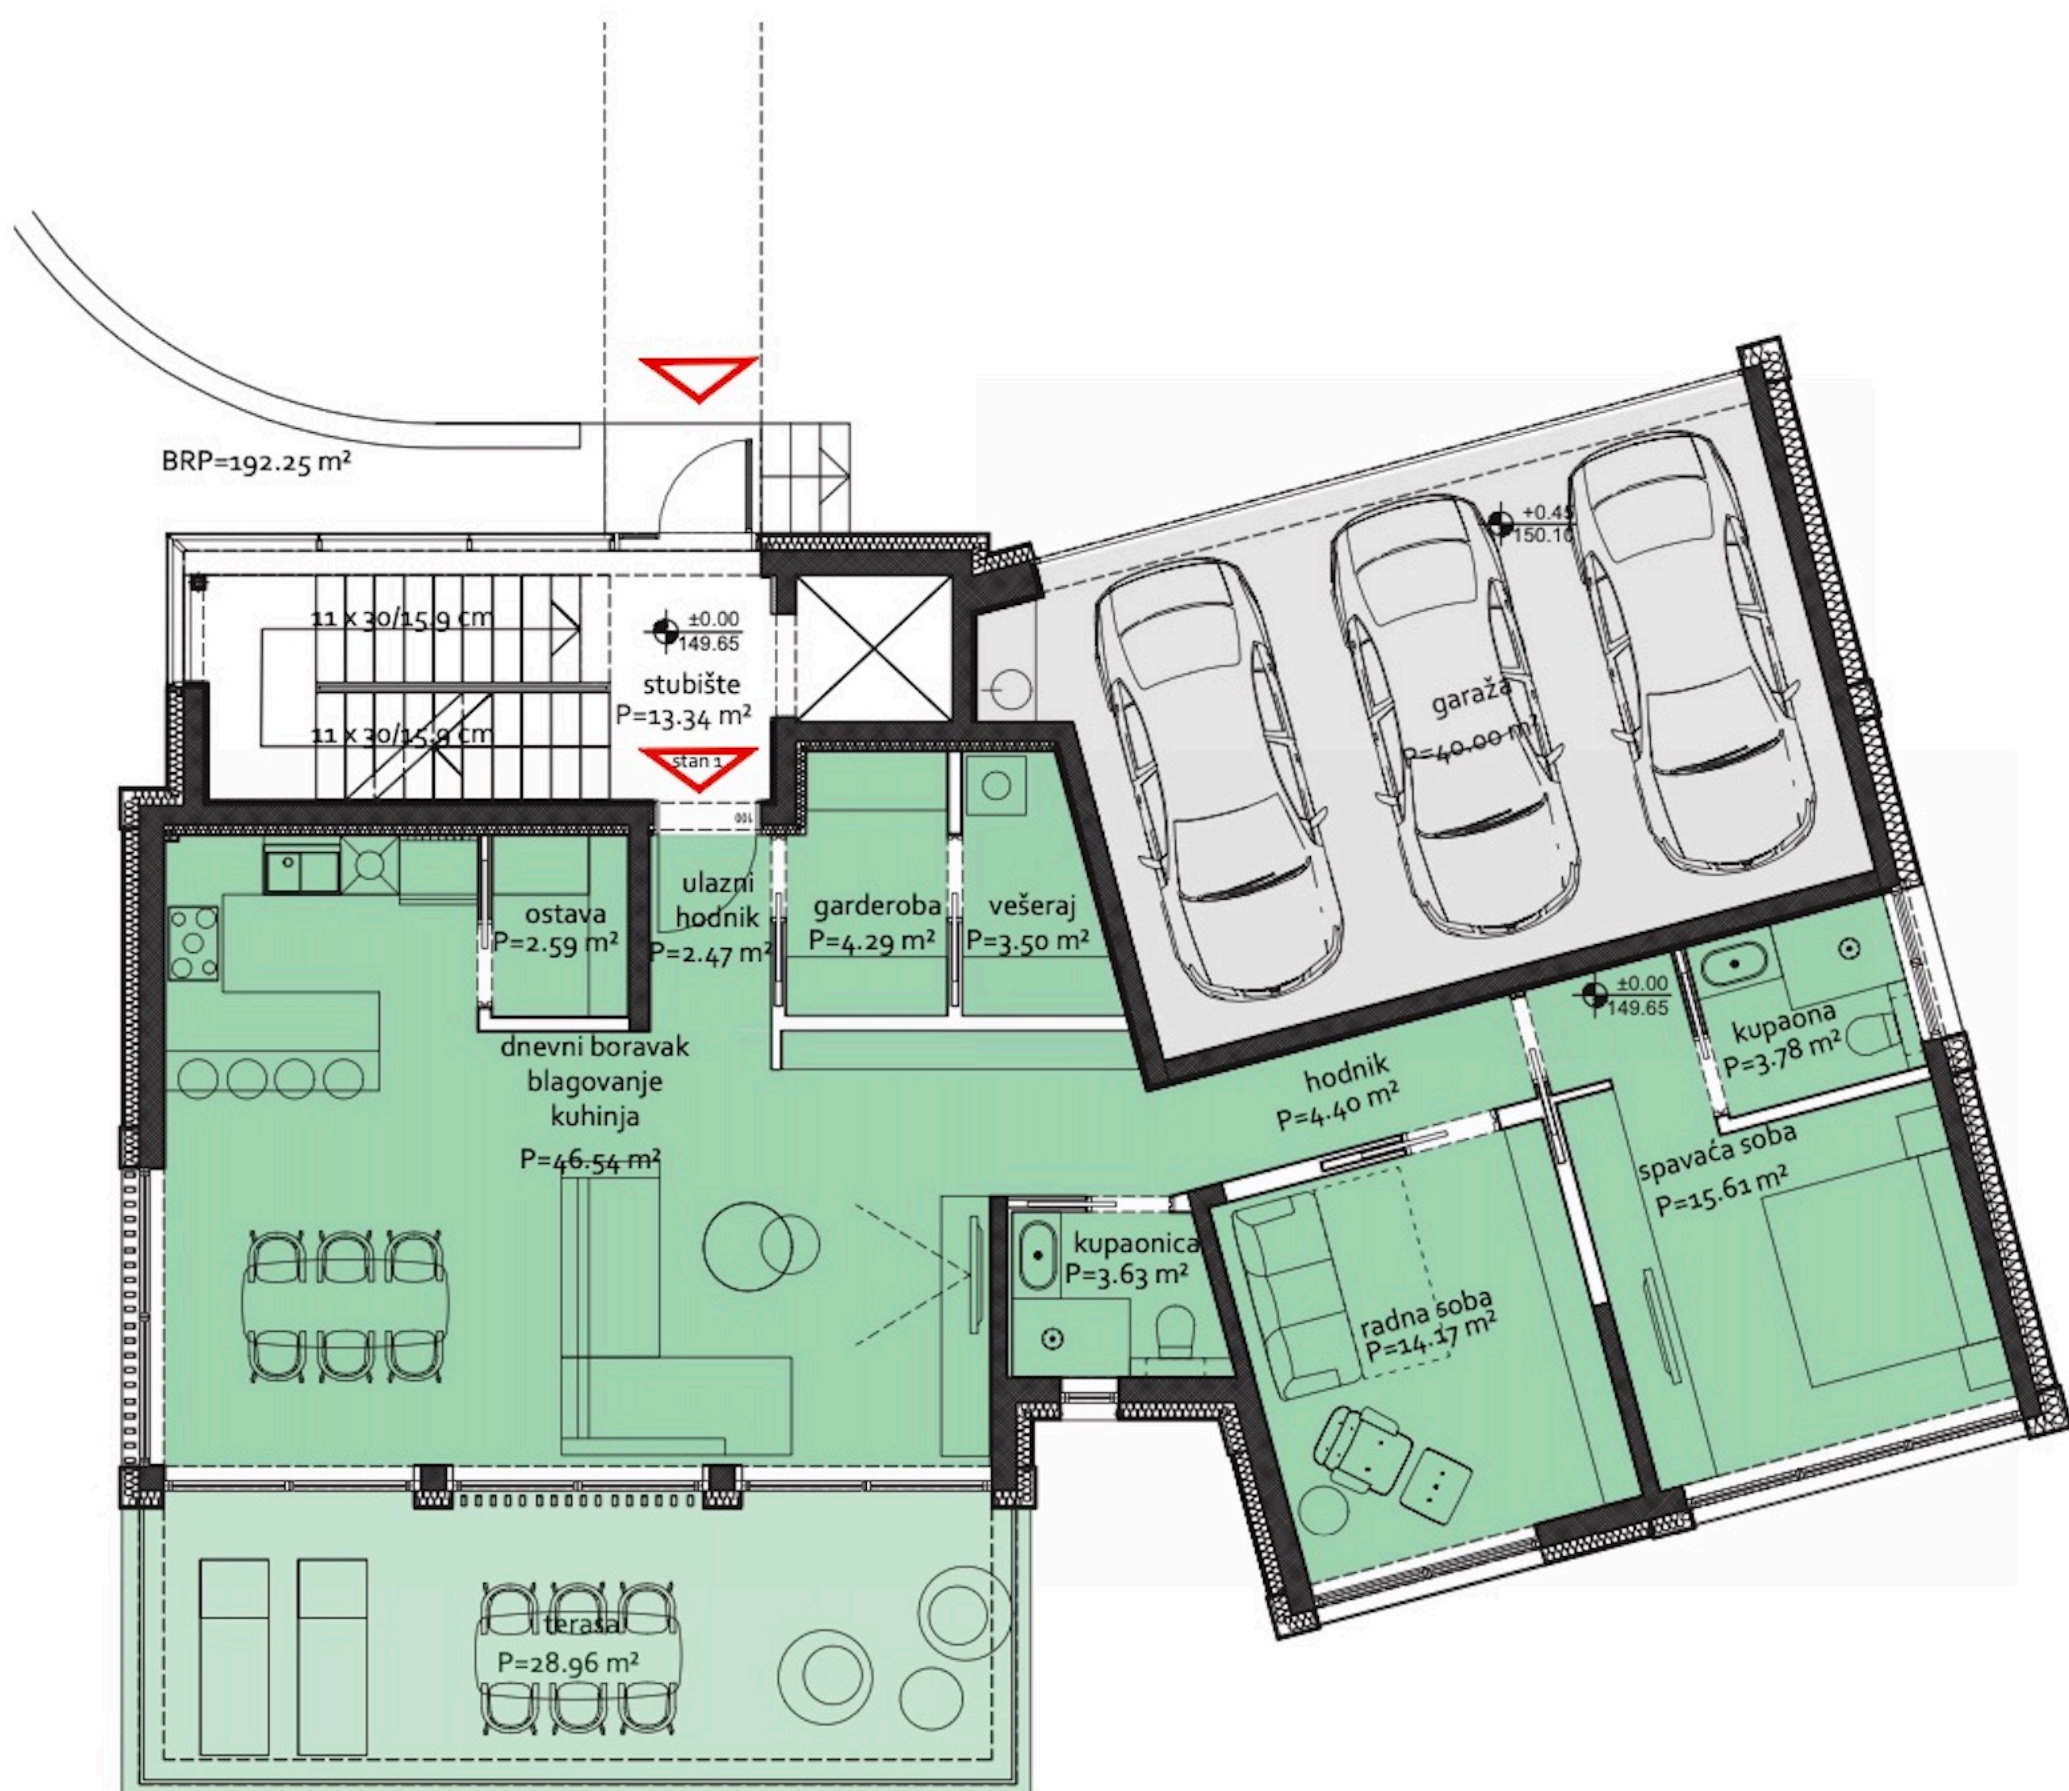


#### STAN 1

Ulazni hodnik	2,47 m <sup>2</sup>	1	2,47 m <sup>2</sup>
Garderoba	4,29 m <sup>2</sup>	1	4,29 m <sup>2</sup>
Vešeraj	3,50 m <sup>2</sup>	1	3,50 m <sup>2</sup>
Ostava	2,59 m <sup>2</sup>	1	2,59 m <sup>2</sup>
DB, blag, kuh	46,54 m <sup>2</sup>	1	46,54 m <sup>2</sup>
Natkriveni balkon	28,96 m <sup>2</sup>	0,5	14,48 m <sup>2</sup>
Kupaonica	3,63 m <sup>2</sup>	1	3,63 m <sup>2</sup>
Hodnik	4,40 m <sup>2</sup>	1	4,40 m <sup>2</sup>
Radna soba	14,17 m <sup>2</sup>	1	14,17 m <sup>2</sup>
Spavaća soba	15,61 m <sup>2</sup>	1	15,61 m <sup>2</sup>
Kupaonica	3,78 m <sup>2</sup>	1	3,78 m <sup>2</sup>
Vrt	233,43 m <sup>2</sup>	0,1	23,34 m <sup>2</sup>
<b>ukupno:</b>	<b>363,37 m<sup>2</sup></b>		<b>138,80 m<sup>2</sup></b>

# STAMBENA GRAĐEVINA S TRI STANA

## Projekt izgradnje zamjenske građevine

### Stan 2 - prvi kat

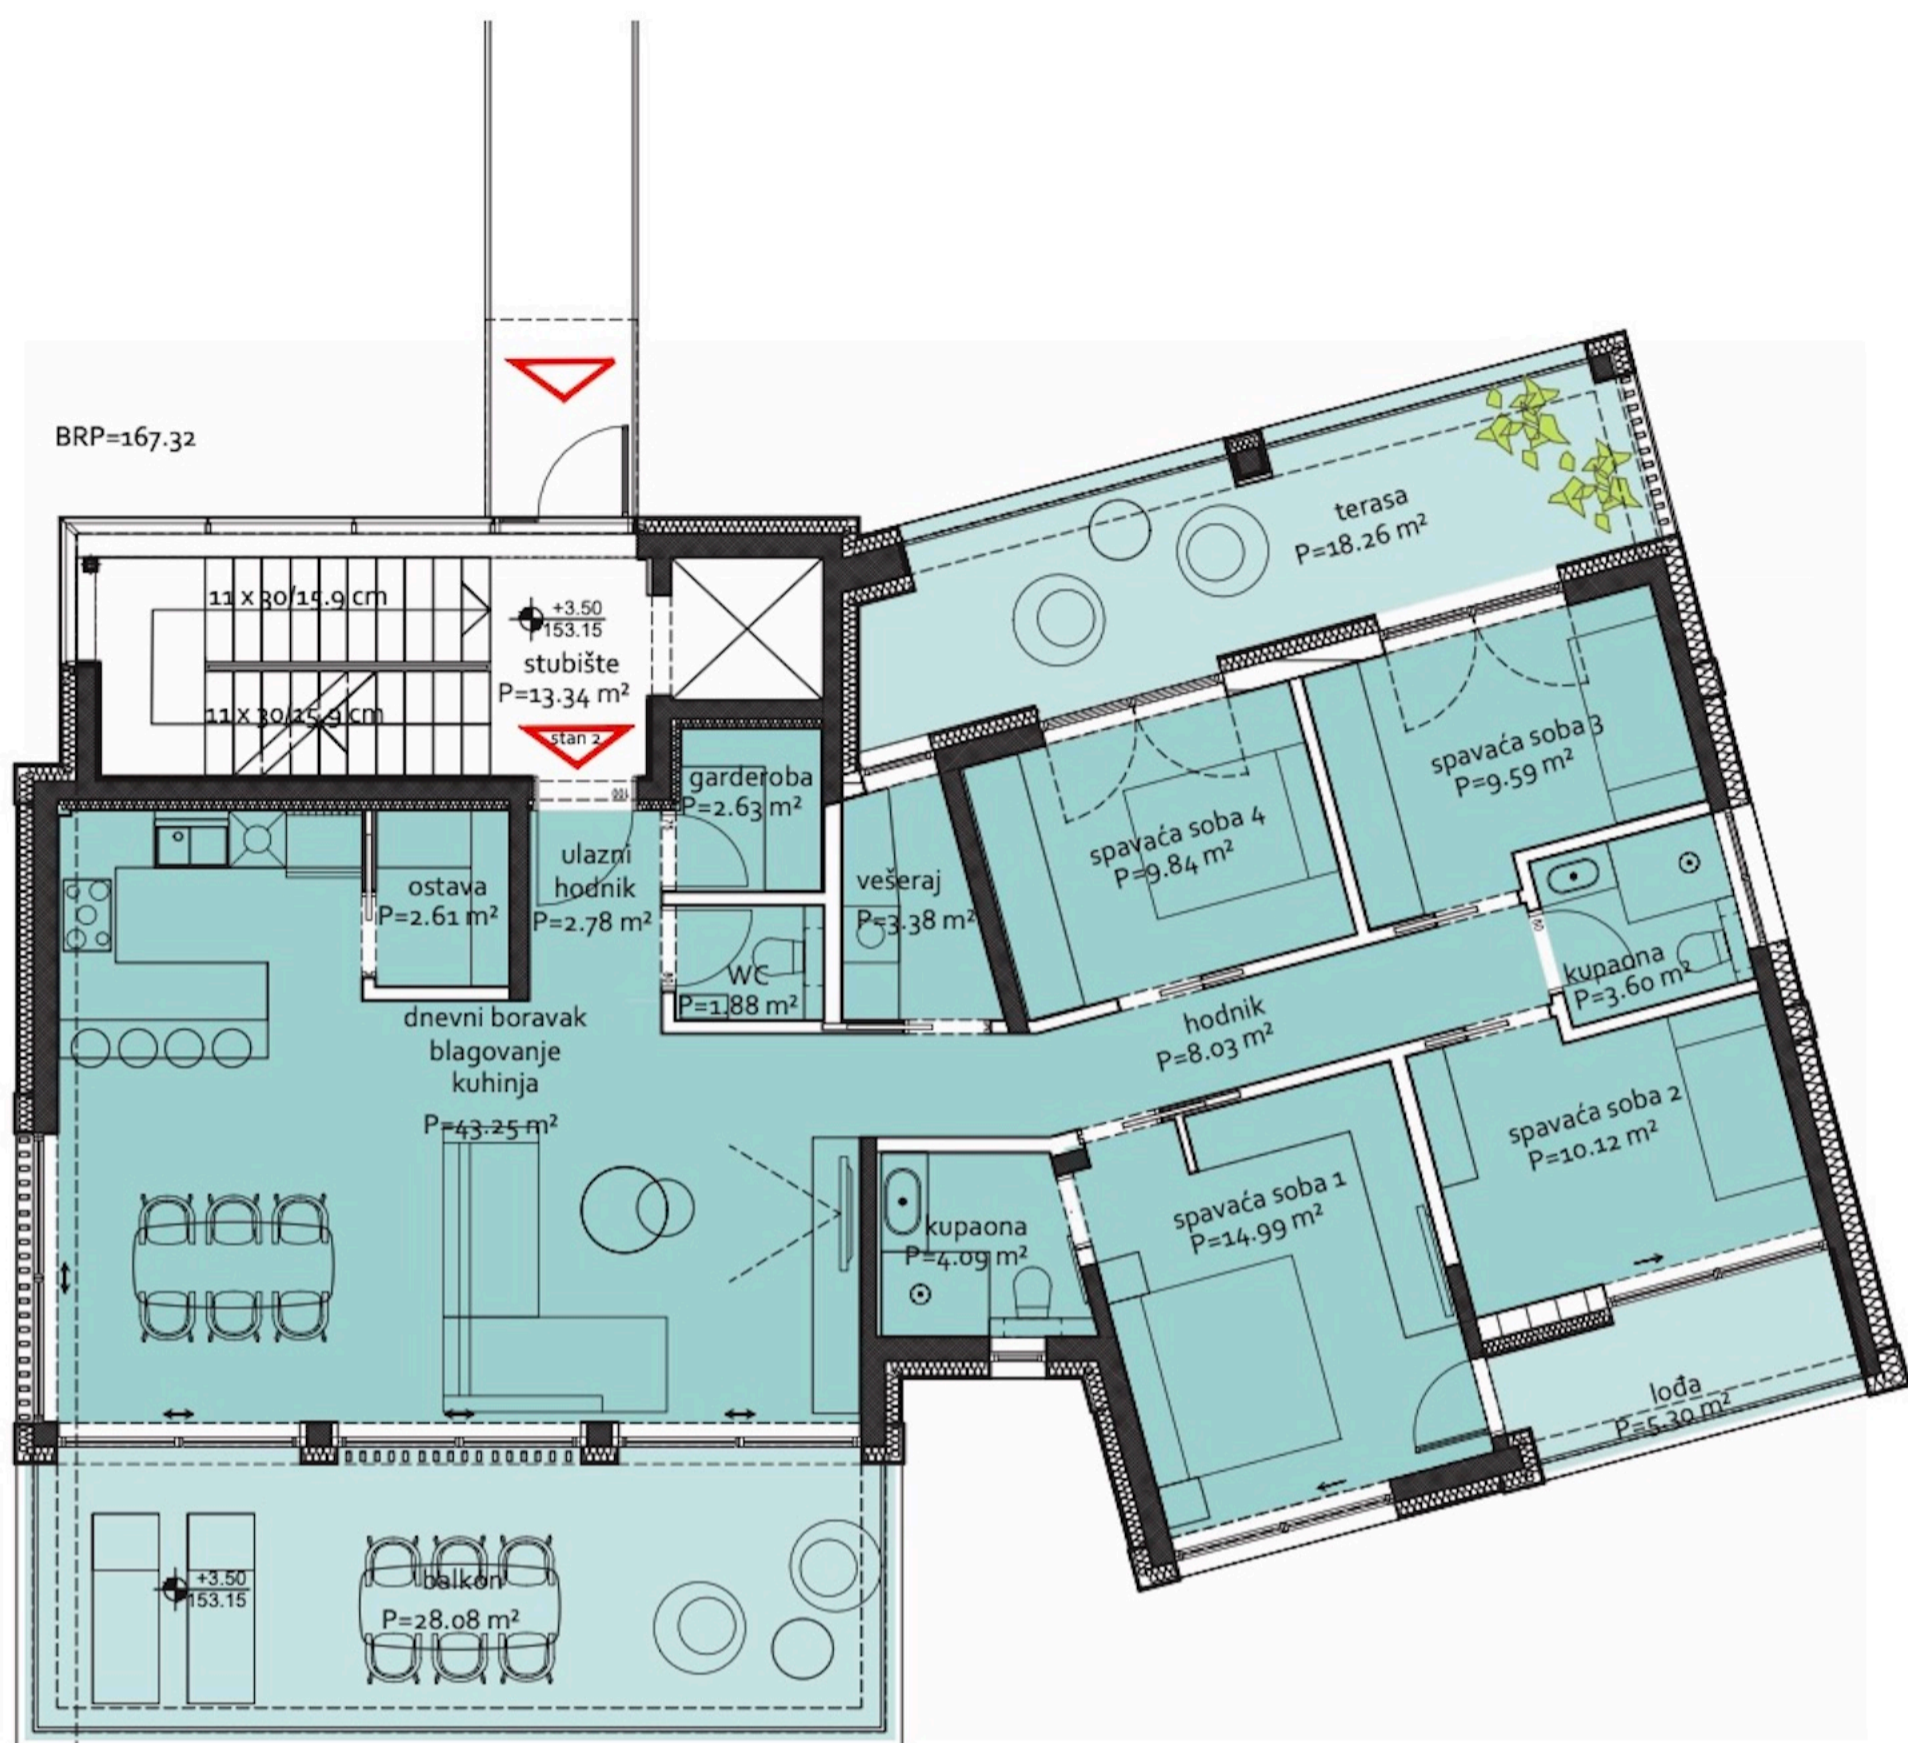

### STAN 2

Ulazni hodnik	2,78 m <sup>2</sup>	1	2,78 m <sup>2</sup>
Garderoba	2,63 m <sup>2</sup>	1	2,63 m <sup>2</sup>
Wc	1,88 m <sup>2</sup>	1	1,88 m <sup>2</sup>
Ostava	2,61 m <sup>2</sup>	1	2,61 m <sup>2</sup>
DB, blag, kuh	43,25 m <sup>2</sup>	1	43,25 m <sup>2</sup>
Natkriveni balkon	28,08 m <sup>2</sup>	0,5	14,04 m <sup>2</sup>
Kupaonica	4,09 m <sup>2</sup>	1	4,09 m <sup>2</sup>
Hodnik	8,03 m <sup>2</sup>	1	8,03 m <sup>2</sup>
Spavaća soba 1	14,99 m <sup>2</sup>	1	14,99 m <sup>2</sup>
Spavaća soba 2	10,12 m <sup>2</sup>	1	10,12 m <sup>2</sup>
Lođa	5,30 m <sup>2</sup>	0,75	3,98 m <sup>2</sup>
Kupaonica	3,60 m <sup>2</sup>	1	3,60 m <sup>2</sup>
Spavaća soba 3	9,59 m <sup>2</sup>	1	9,59 m <sup>2</sup>
Spavaća soba 4	9,84 m <sup>2</sup>	1	9,84 m <sup>2</sup>
Vešeraj	3,38 m <sup>2</sup>	1	3,38 m <sup>2</sup>
Natkrivena terasa	18,26 m <sup>2</sup>	0,5	9,13 m <sup>2</sup>
<b>ukupno:</b>	<b>168,43 m<sup>2</sup></b>		<b>143,94 m<sup>2</sup></b>

# STAMBENA GRAĐEVINA S TRI STANA

## Projekt izgradnje zamjenske građevine

### Stan 3 - uvučeni kat



### STAN 3

Ulazni hodnik	3,64 m <sup>2</sup>	1	3,64 m <sup>2</sup>
Ostava	2,60 m <sup>2</sup>	1	2,60 m <sup>2</sup>
WC	2,12 m <sup>2</sup>	1	2,12 m <sup>2</sup>
DB, blag, kuh	36,63 m <sup>2</sup>	1	36,63 m <sup>2</sup>
Hodnik	7,63 m <sup>2</sup>	1	7,63 m <sup>2</sup>
Spavaća soba 1	14,83 m <sup>2</sup>	1	14,83 m <sup>2</sup>
Kupaonica	5,25 m <sup>2</sup>	1	5,25 m <sup>2</sup>
Spavaća soba 2	12,31 m <sup>2</sup>	1	12,31 m <sup>2</sup>
Nenatkrivena terasa	60,99 m <sup>2</sup>	0,25	15,25 m <sup>2</sup>
Vrt	19,64 m <sup>2</sup>	0,1	1,96 m <sup>2</sup>
<b>ukupno:</b>	<b>165,64 m<sup>2</sup></b>		<b>102,22 m<sup>2</sup></b>