



LEGENDA	
	zidna lampa na h = 180 cm
	ugradbene led spotlice
	izvod za struju, led rasvjeta ili nešto drugo
	utišnica, standardna na 40 cm, ostale kako piše u nacrtu
	izmjenični prekidač 10A- h=1,1m od poda
	obični prekidač 10A- h=1,1m od poda
	stropna svjetiljka 100W
	blok iz 5 elemenata
	zvučnici nadgradni na h=260 cm
	temperaturni regulator h=1,1m od poda
	videomonitor h=1,5m od poda
	led traka sklivena
	zidna lampa kupaoane

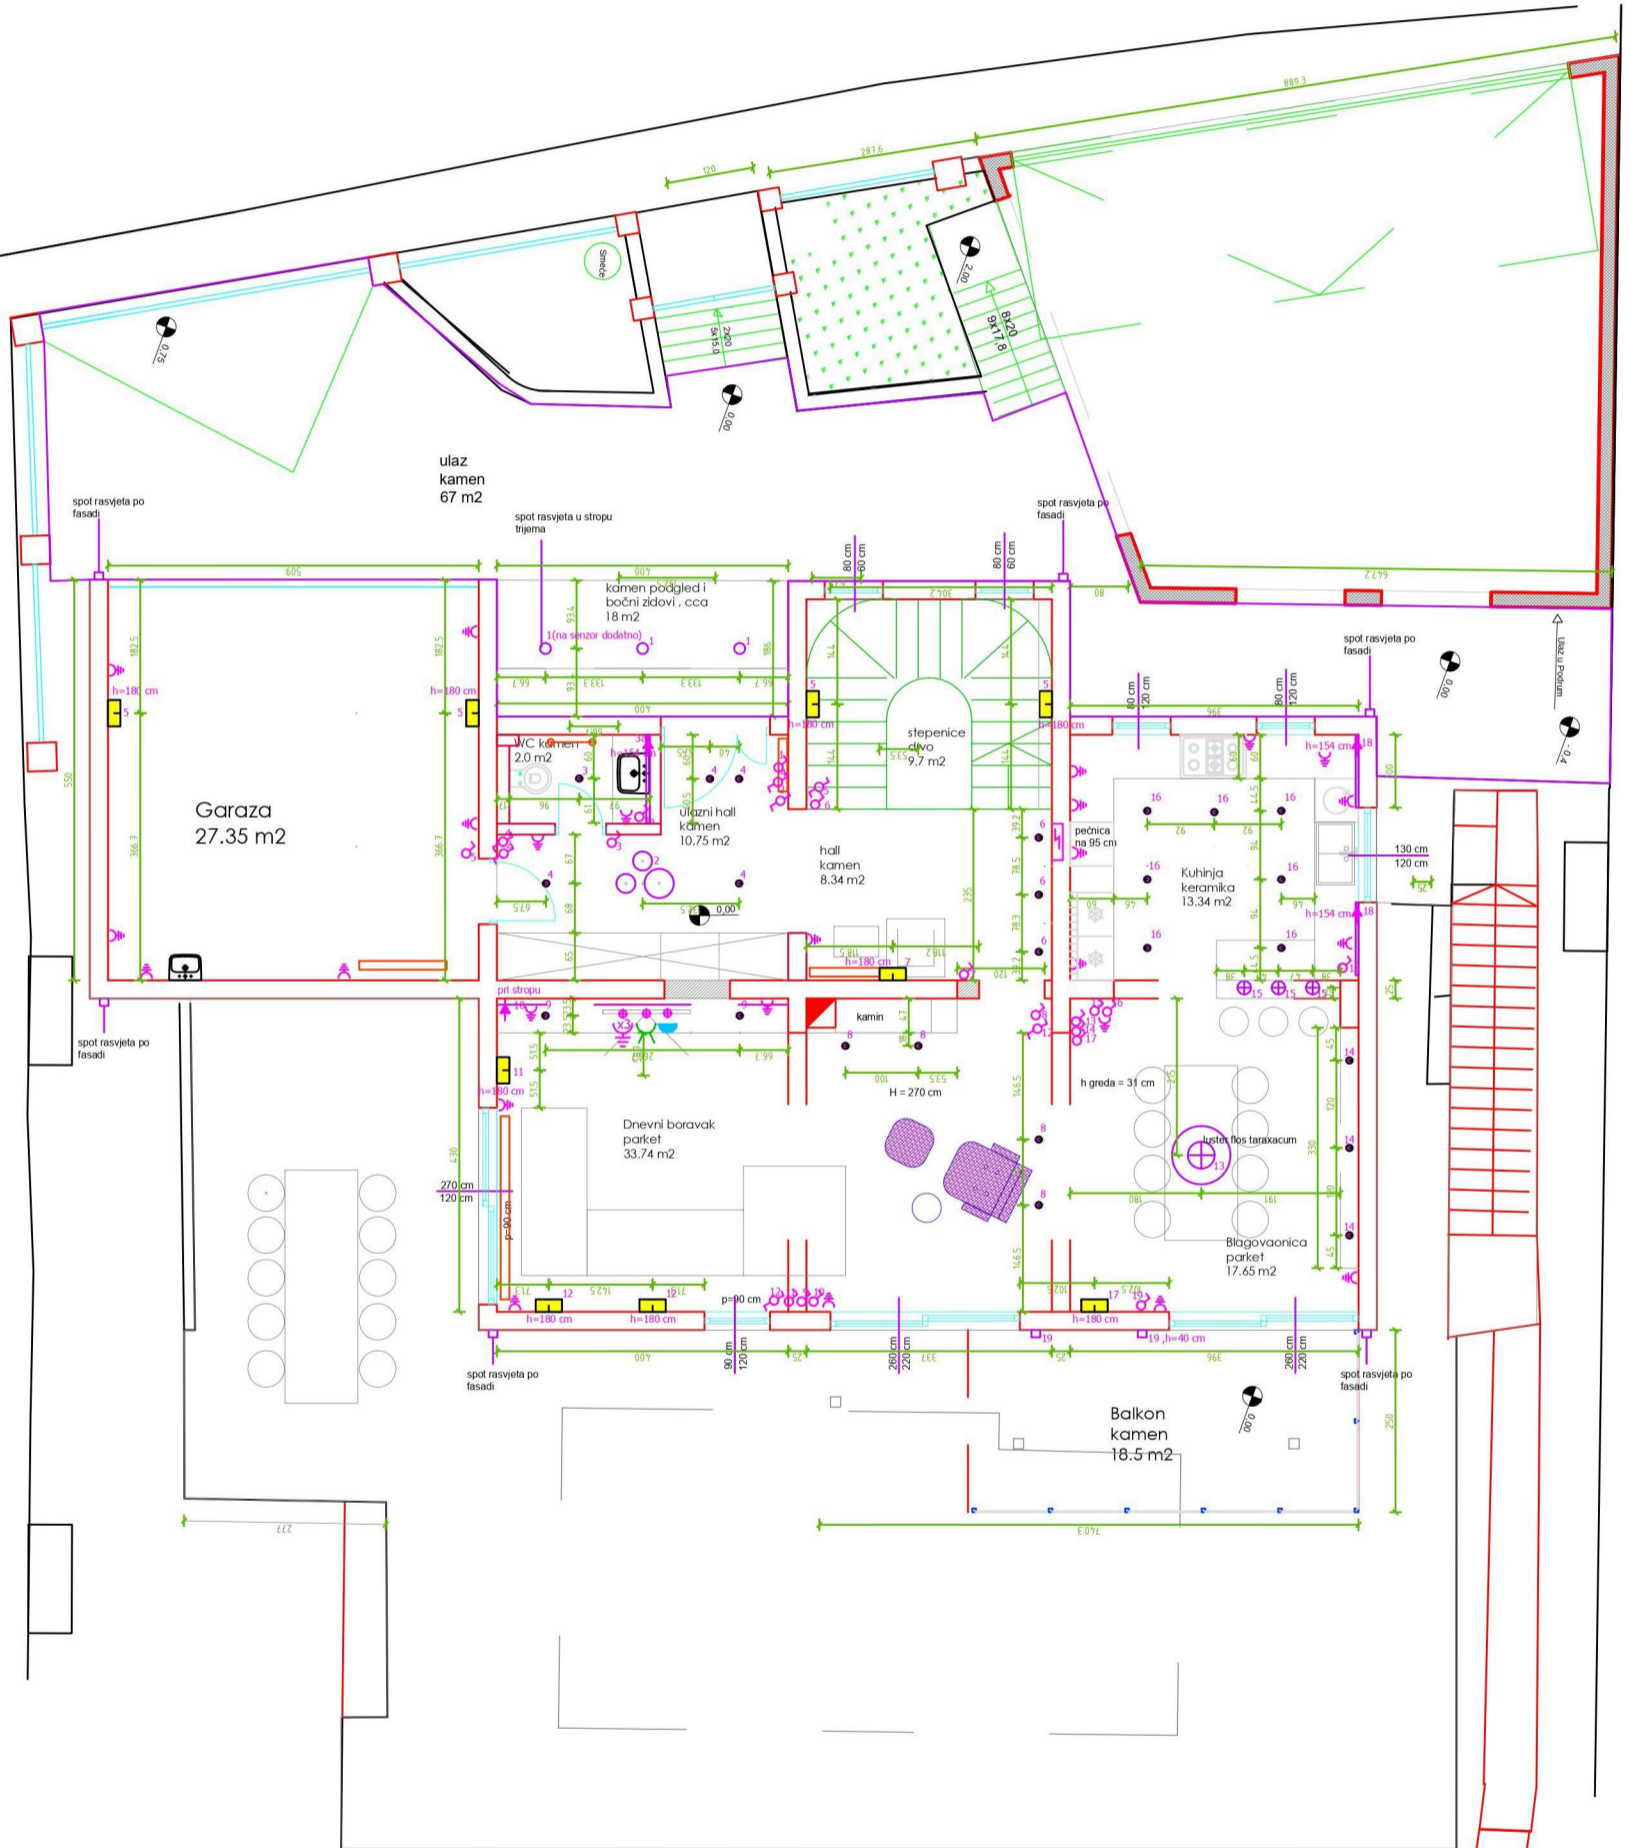

Prizemlje

1:100

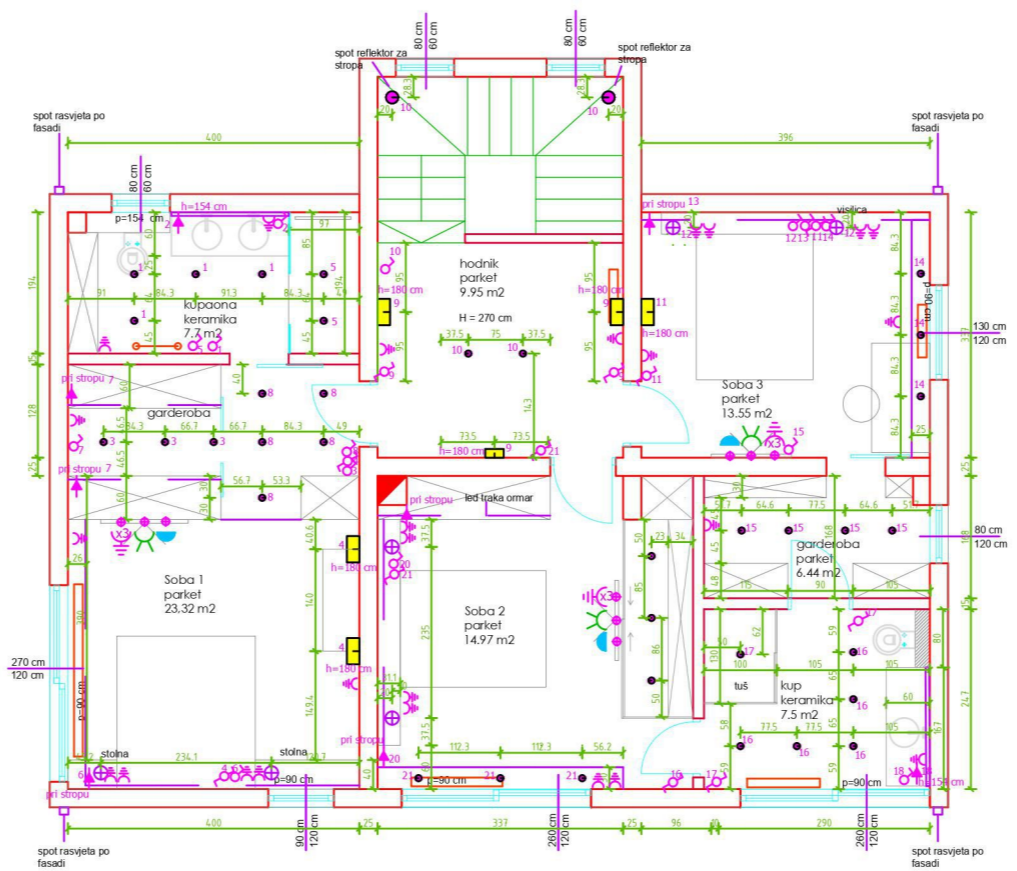

Kat

1:100