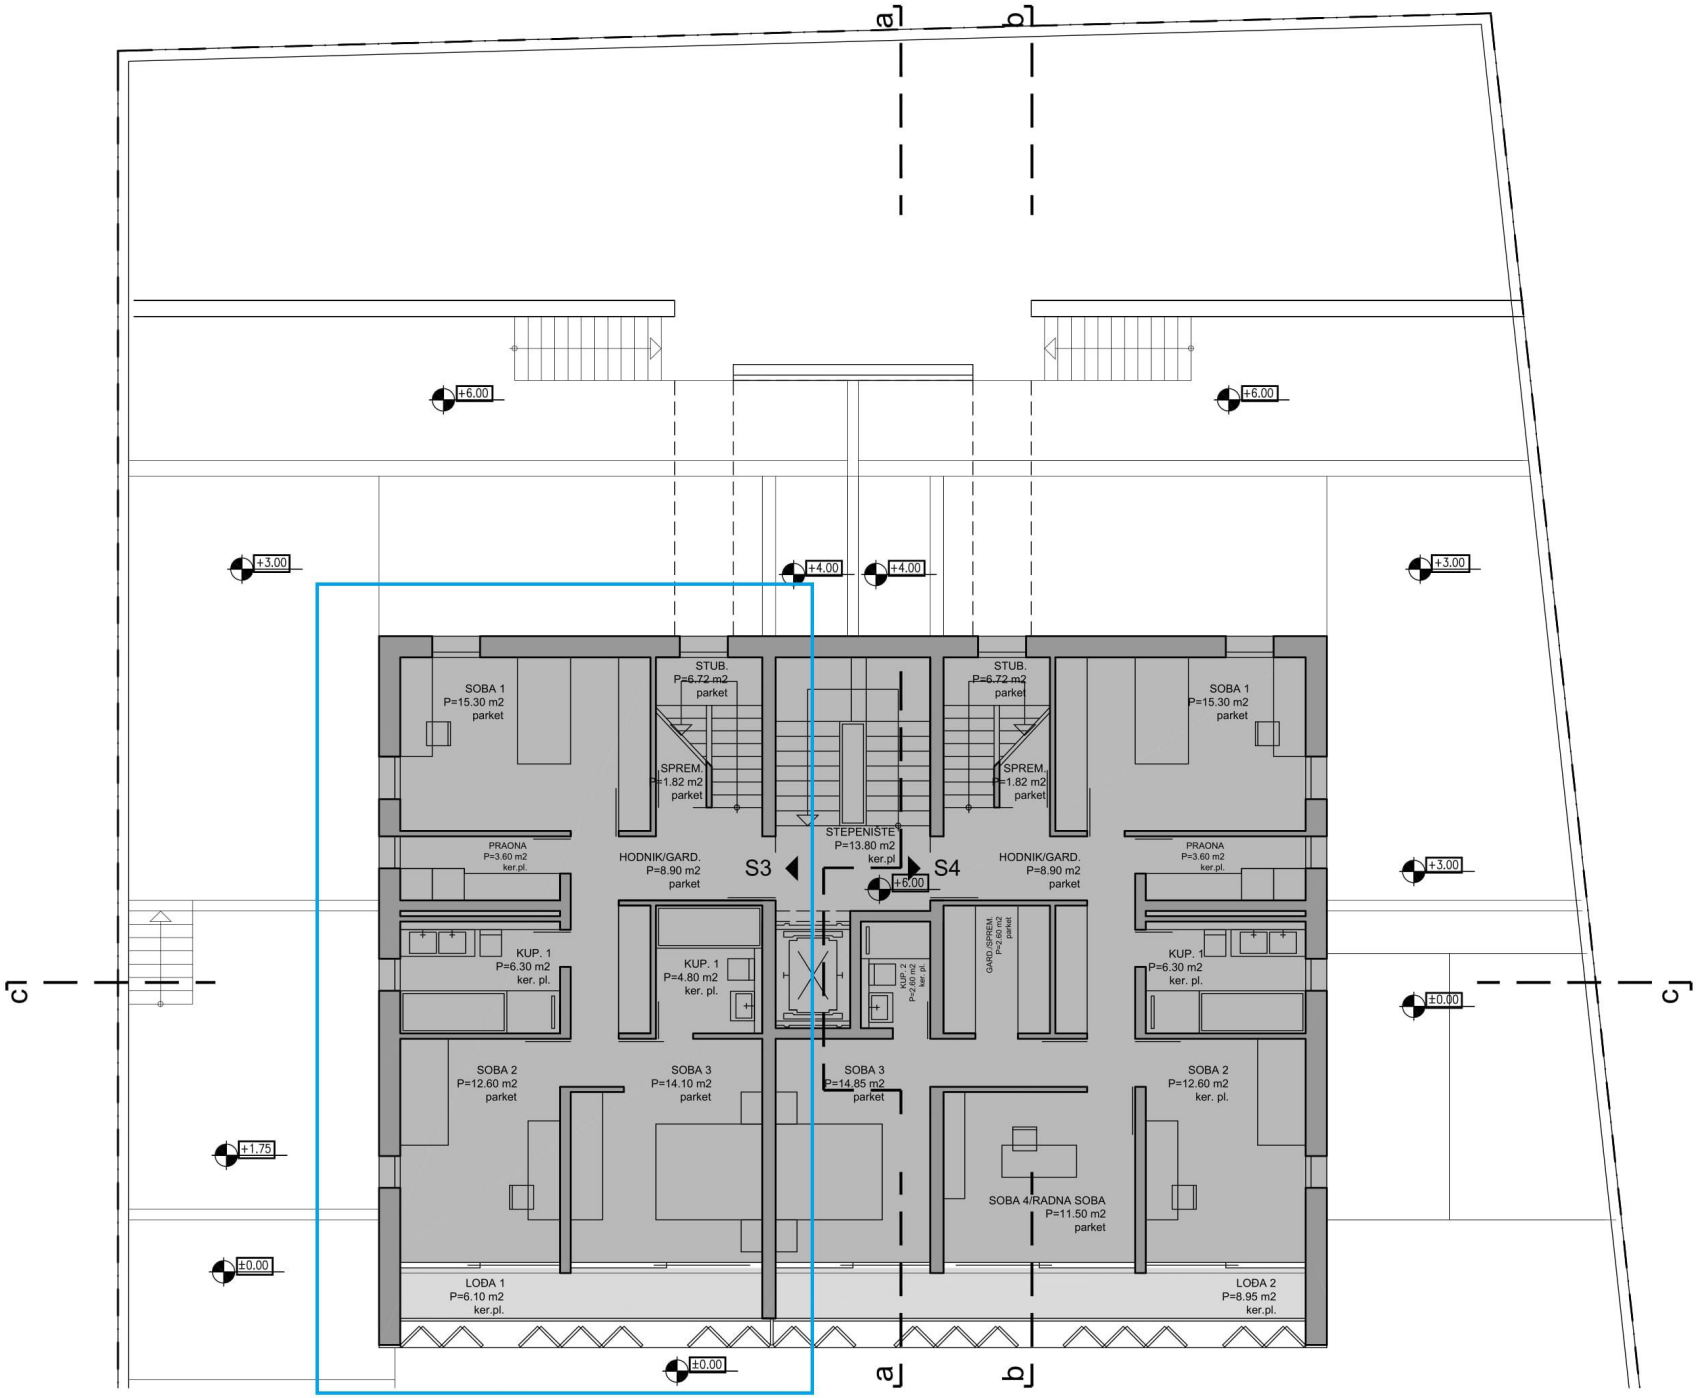
a
b
c
+6.00
+3.00
+4.00
+1.75
±0.00
SOBA 1
P=15.30 m2
parket
STUB.
P=6.72 m2
parket
SPREM.
P=1.82 m2
parket
STEPENIŠTE
P=13.80 m2
ker.pl
PRAONA
P=3.60 m2
ker.pl.
HODNIK/GARD.
P=8.90 m2
parket
S3
S4
KUP. 1
P=6.30 m2
ker. pl.
KUP. 1
P=4.80 m2
ker. pl.
KUP. 2
P=0.60 m2
ker. pl.
GARD./SPREM.
P=2.80 m2
parket
SOBA 2
P=12.60 m2
parket
SOBA 3
P=14.10 m2
parket
SOBA 3
P=14.85 m2
parket
SOBA 2
P=12.60 m2
ker. pl.
SOBA 4/RADNA SOBA
P=11.50 m2
parket
LODA 1
P=6.10 m2
ker.pl.
LODA 2
P=8.95 m2
ker.pl.

0

5

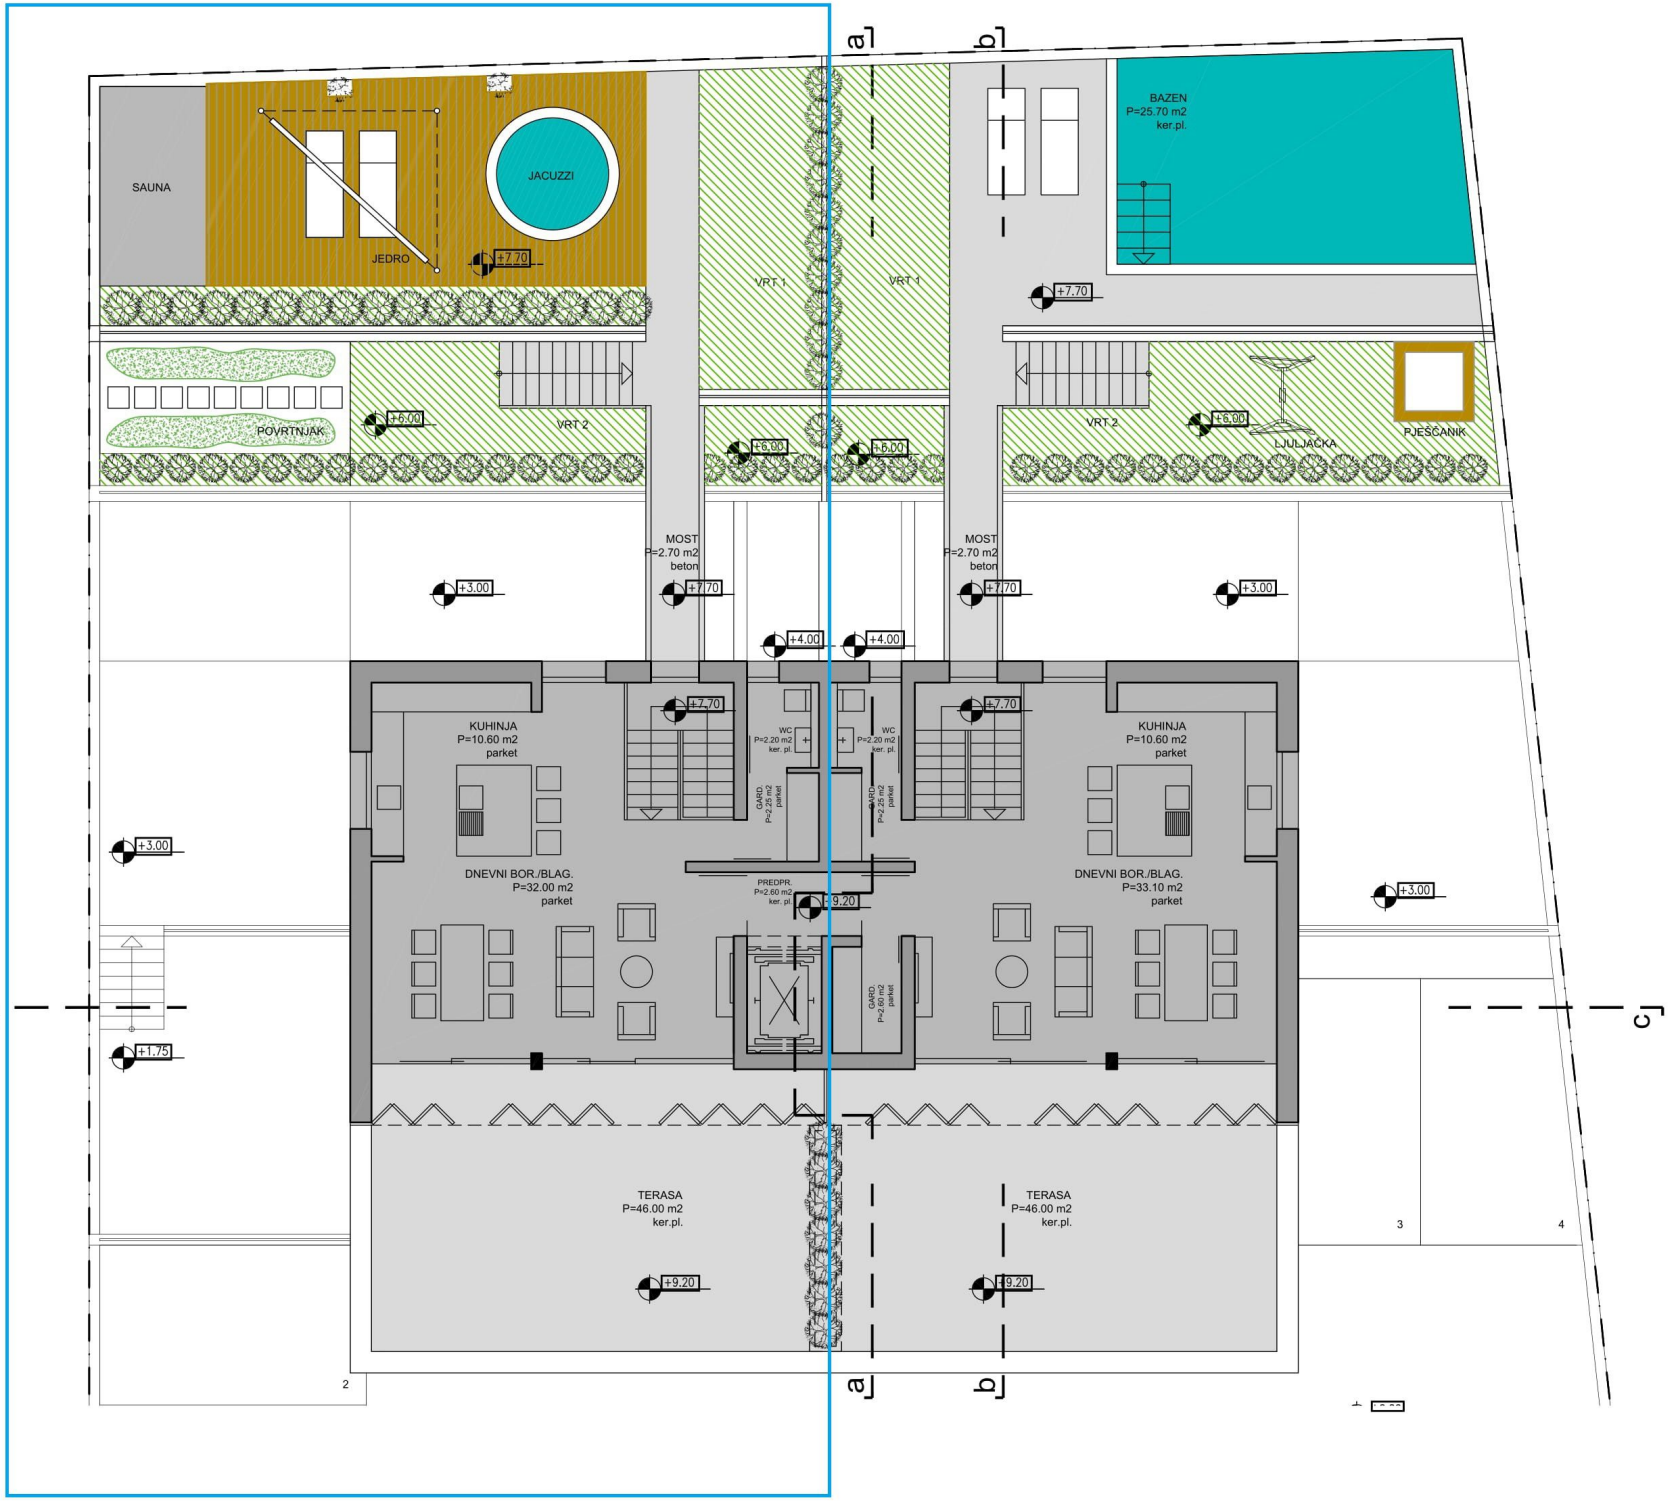
SAUNA
JACUZZI
JEDRO
+7.70
VRT 1
VRT 1
BAZEN
P=25.70 m2
ker.pl.
+7.70
POVRTNJAK
+6.00
VRT 2
+6.00
+5.00
VRT 2
+6.00
LJULJAČKA
PJEŠČANIK
MOST
P=2.70 m2
beton
MOST
P=2.70 m2
beton
+3.00
+7.70
+7.70
+3.00
+4.00
+4.00
+7.70
+7.70
KUHINJA
P=10.60 m2
parket
WC
P=2.20 m2
ker. pl.
WC
P=2.20 m2
ker. pl.
KUHINJA
P=10.60 m2
parket
+3.00
DNEVNI BOR./BLAG.
P=32.00 m2
parket
PREDPR.
P=2.60 m2
ker. pl.
+9.20
DNEVNI BOR./BLAG.
P=33.10 m2
parket
+3.00
+1.75
TERASA
P=46.00 m2
ker.pl.
TERASA
P=46.00 m2
ker.pl.
+9.20
+9.20
a
b
c
c
2
3
4