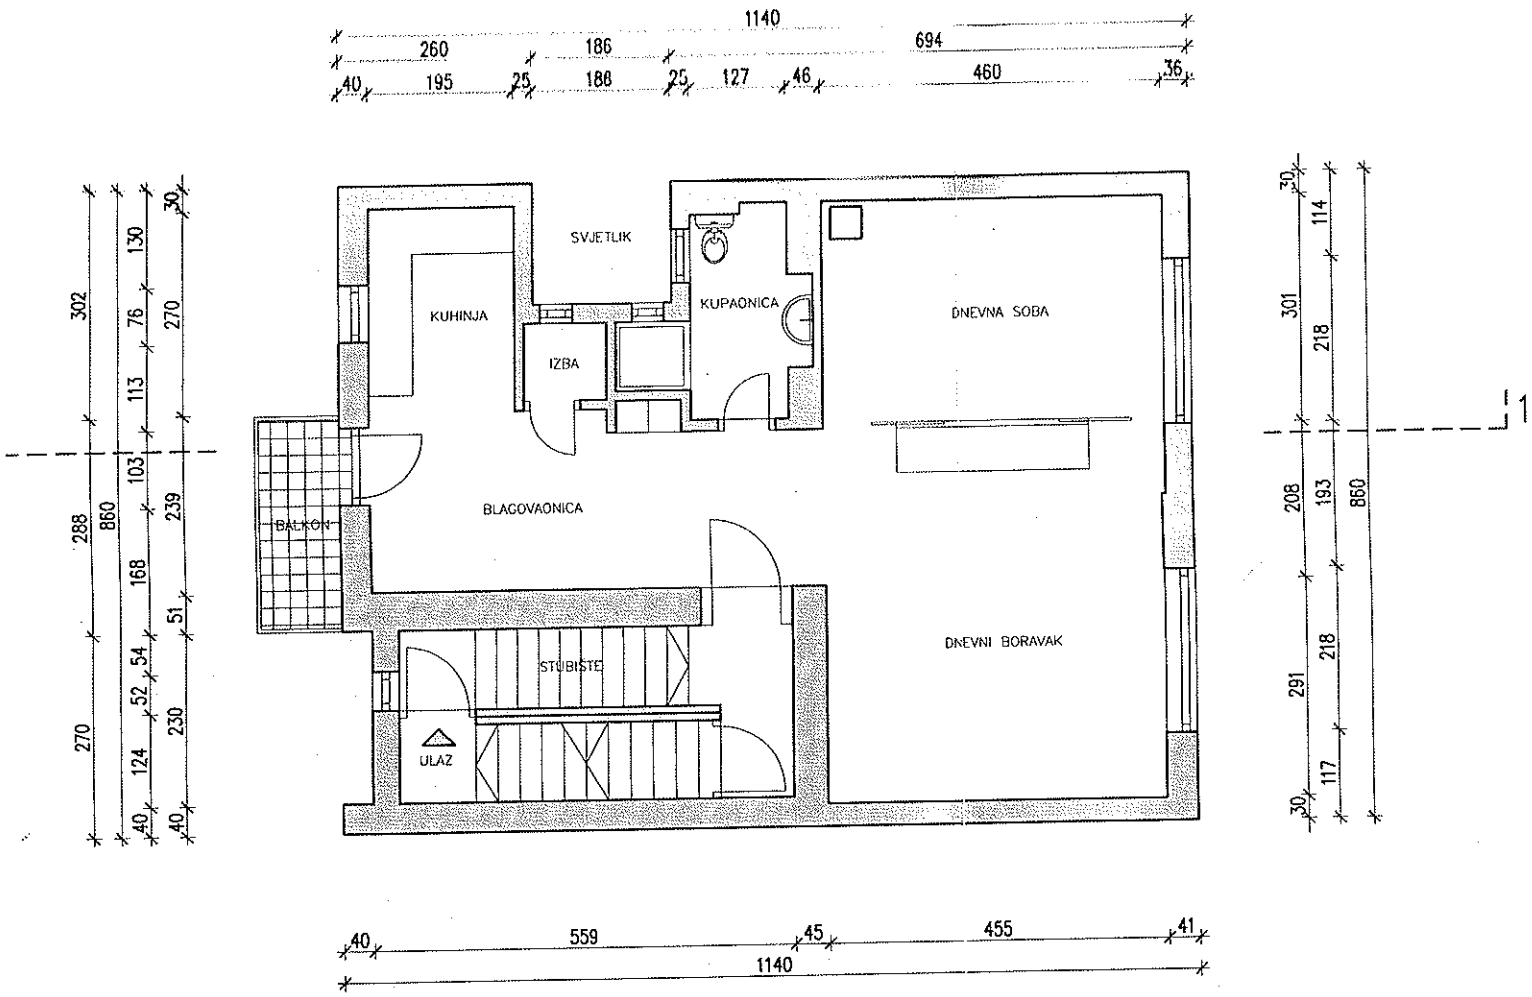

ANDREA DONATOVIĆ-POLJIČAK
dipl.ing.arh.
OVLAŠTENA ARHITEKTICA
A 3[illegible]30

DAB 612

d.n.o. Zagreb

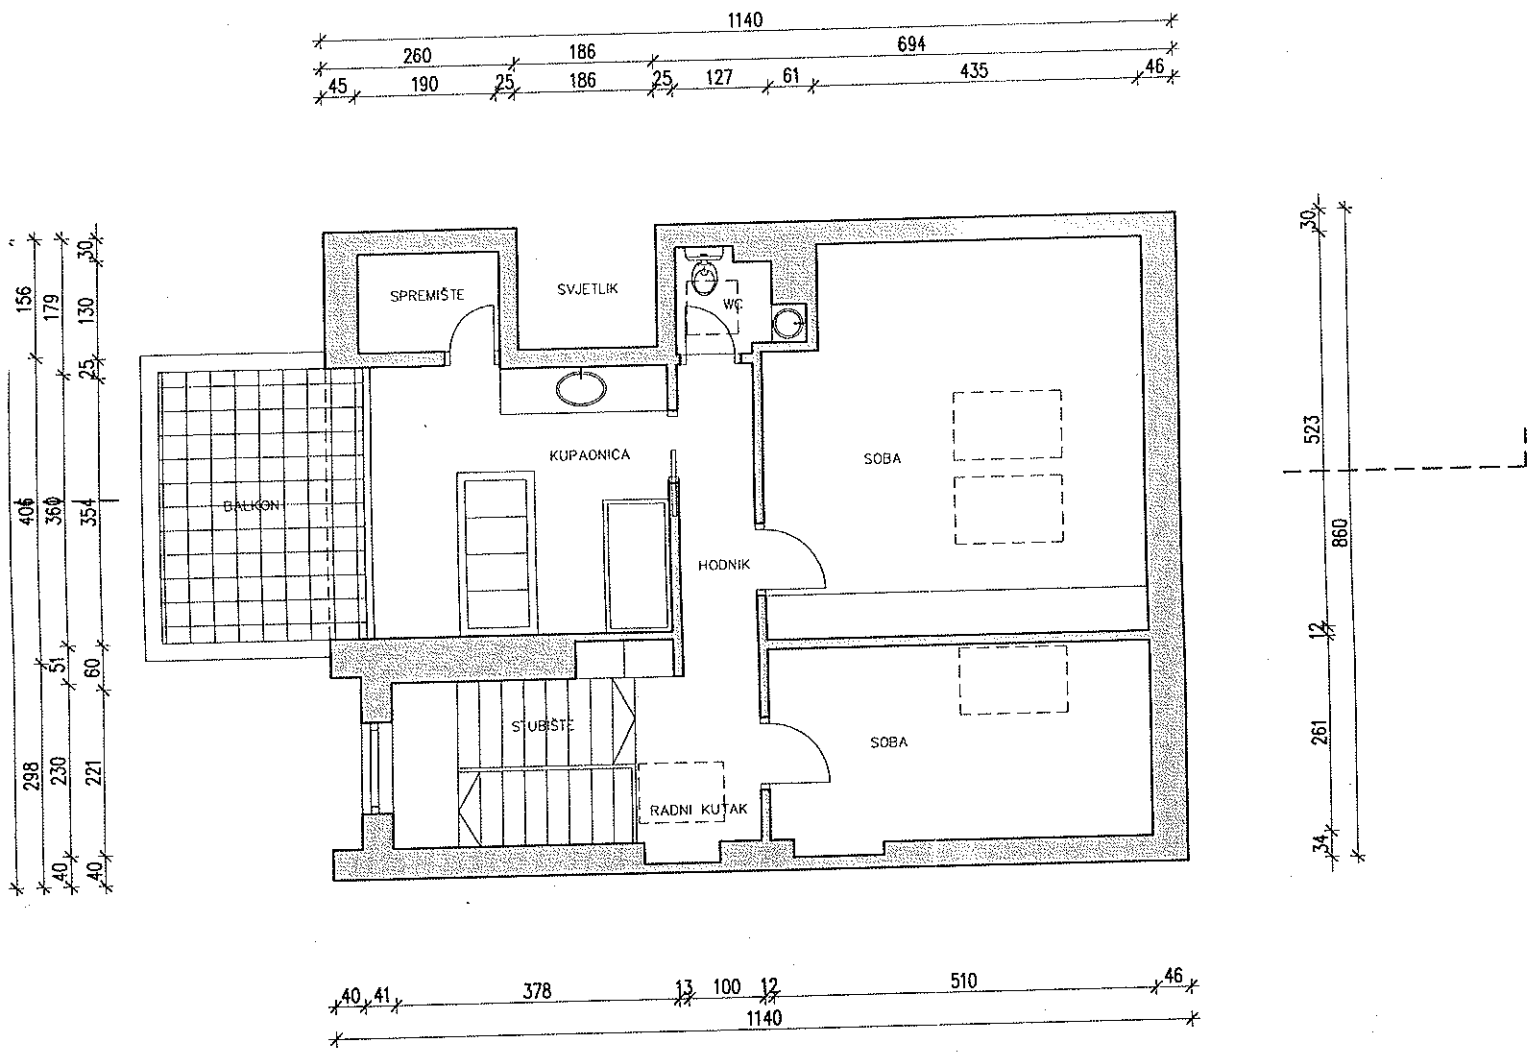

ANDREA DONATOVIĆ-POLJICAN
dipl.ing.arh.
OVLAŠTENA ARHITEKTICA
A 4592

DAR 612