


ISKAZ NETO POVRŠINA


- ZATVORENI PROSTORI
P=68,40 m²
- OTVORENI NATKRIVENI PROSTORI
P=18,05 m² x 0,75 = 13,53 m²

R.K. +0.00 = A.K. +22.20



ARHITEKTONSKI BIRO LUKA PETRIČEVIĆ d.o.o. za projektiranje, građenje i nadzor

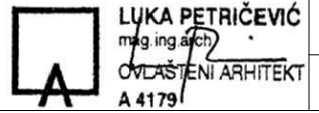INVESTITOR	VINKO MEDAK Zagrebačka 86, 20 350 Metković OIB: 16692657919	SADRŽAJ	TLOCRT SUTERENA ISKAZ POVRŠINA	MJERILO	M 1:100
GRAĐEVINA	STAMBENA GRAĐEVINA	GLAVNI PROJEKTANT	LUKA PETRIČEVIĆ mag.ing.arch.	ZOP	MED
LOKACIJA	kat.čest.zem. 1596/1 K.O. Podaca	PROJEKTANT SURADNIK	TOMISLAV NEJAŠMIĆ mag.ing.arch.	OZNAKA PROJEKTA	02/19-GP
RAZINA RAZRADE	GLAVNI PROJEKT	POTPIS I PEČAT		DATUM	08/2021
VRSTA PROJEKTA	ARHITEKTONSKI PROJEKT			LIST	2

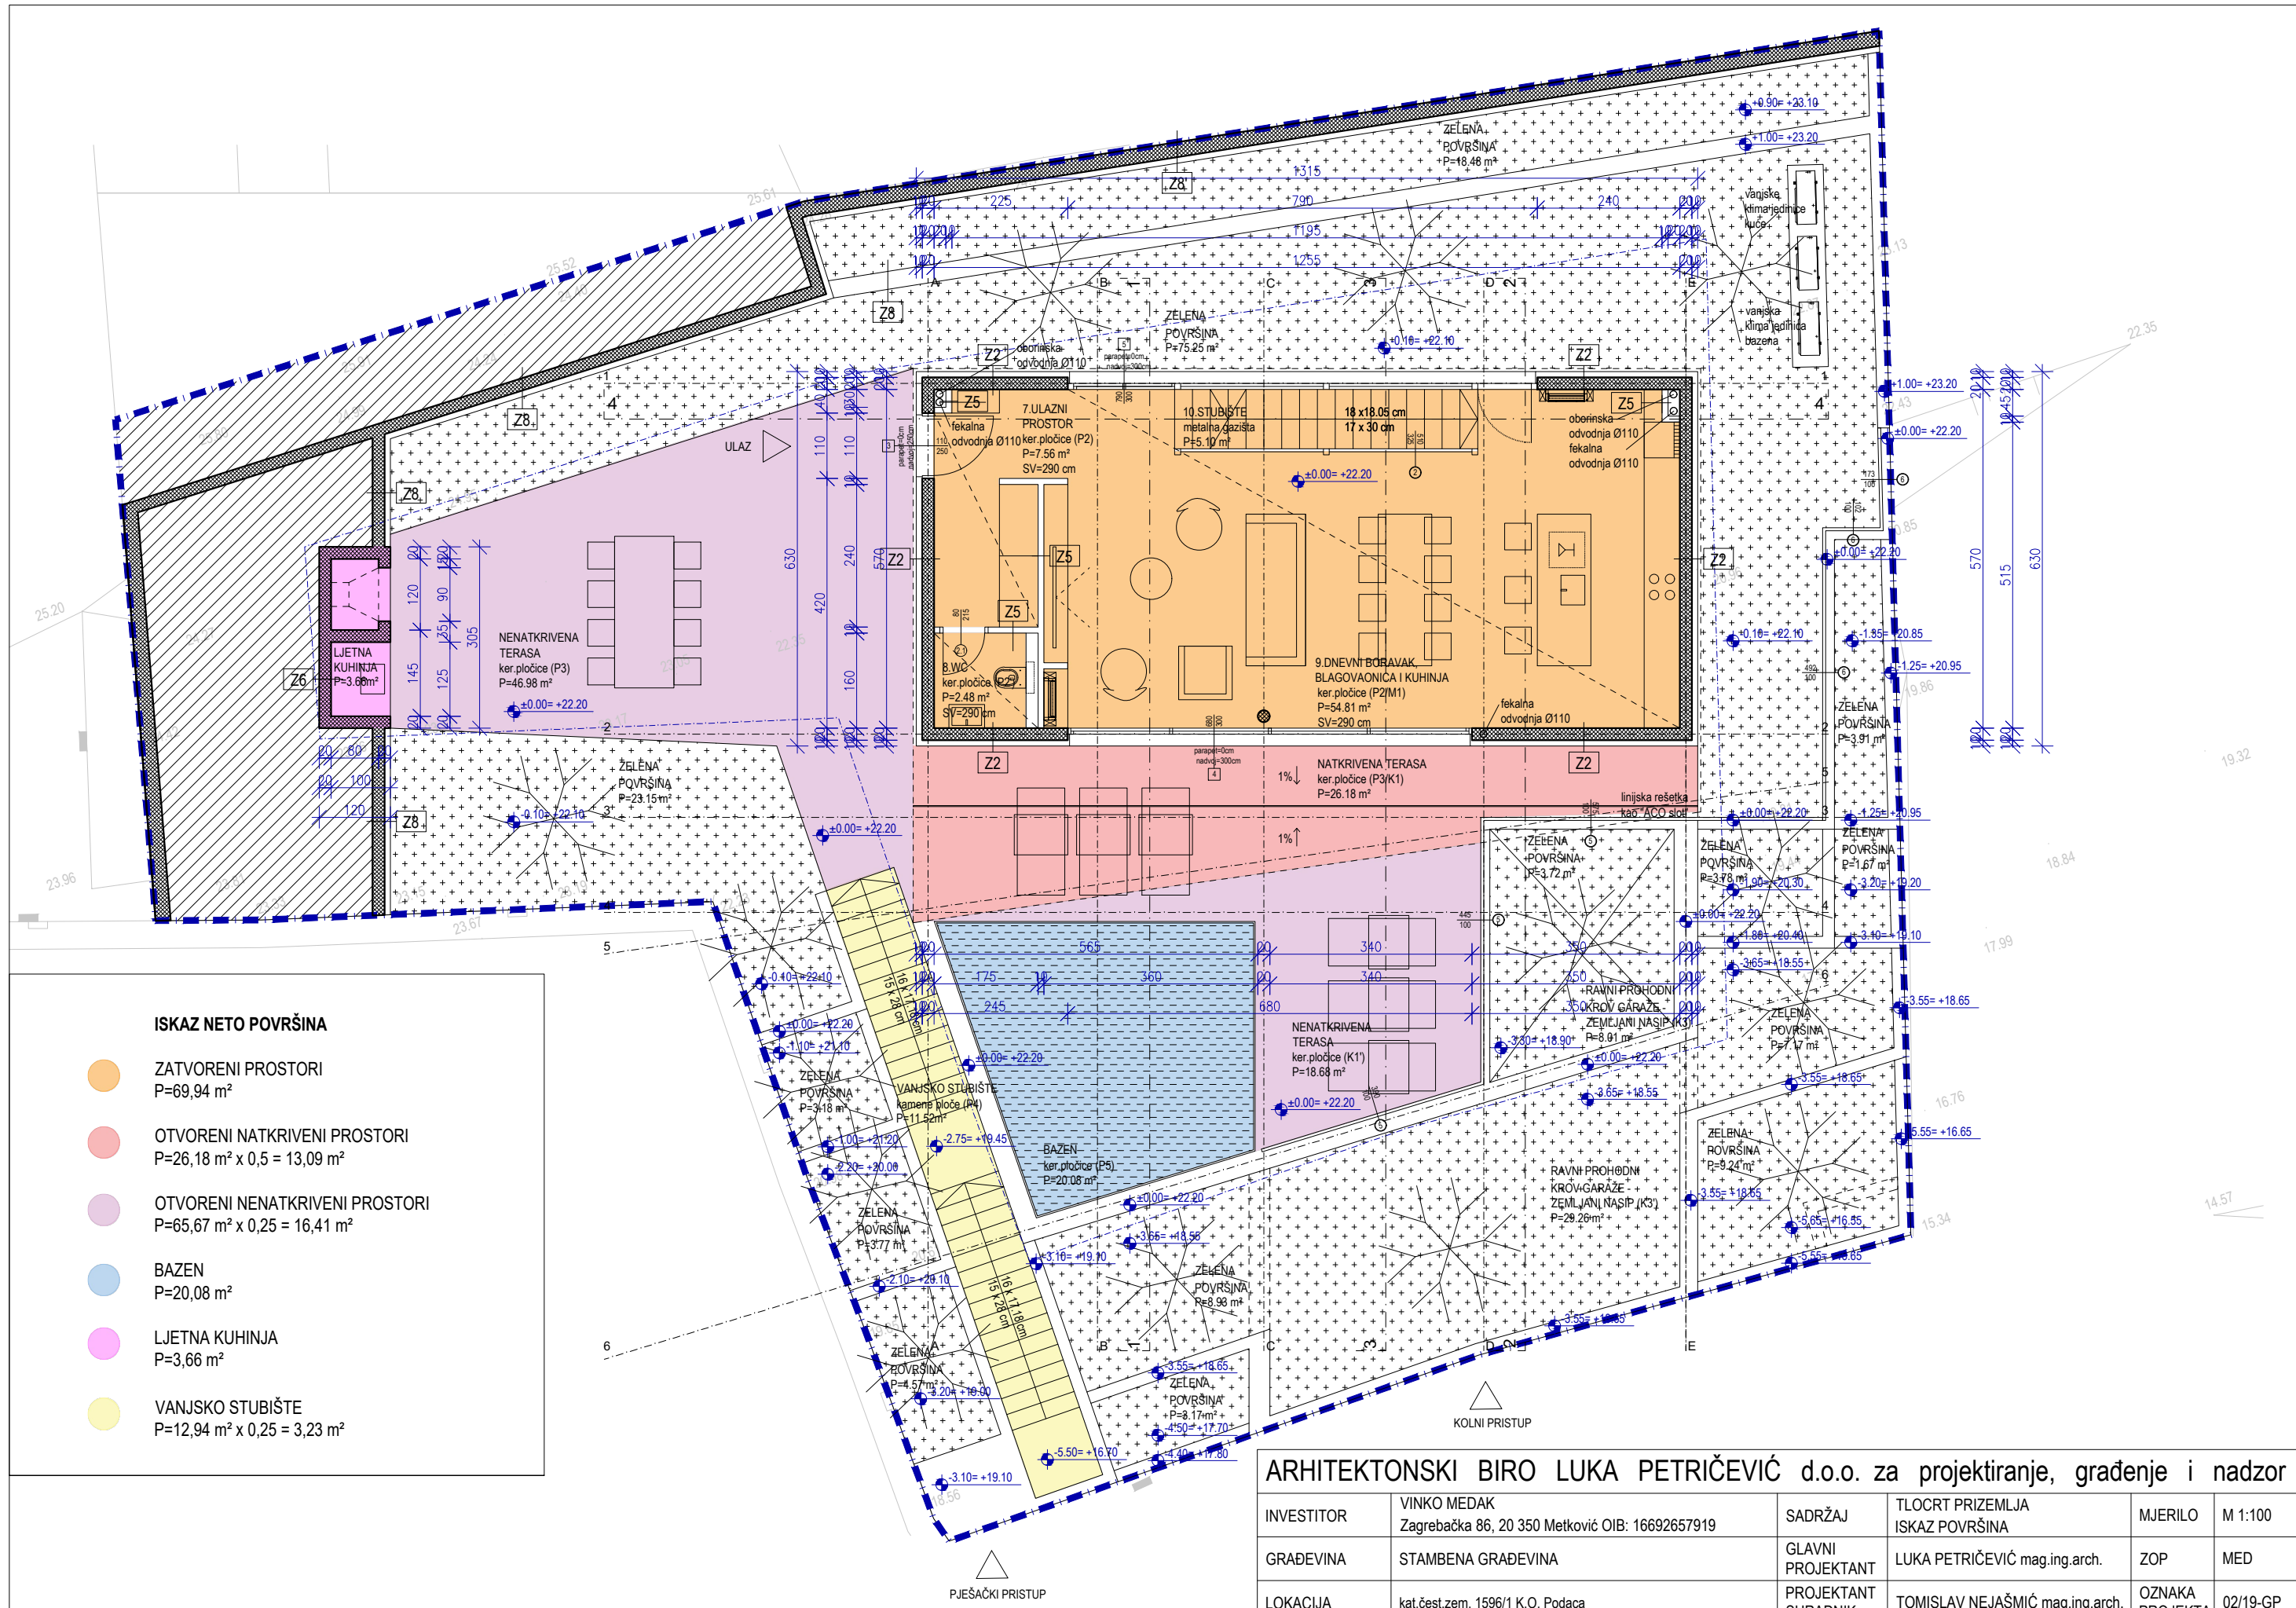


R.K. +0.00 = A.K. +22.20

0 1 5



ARHITEKTONSKI BIRO LUKA PETRIČEVIĆ d.o.o. za projektiranje, građenje i nadzor

INVESTITOR	VINKO MEDAK Zagrebačka 86, 20 350 Metković OIB: 16692657919	SADRŽAJ	TLOCRT PRIZEMLJA ISKAZ POVRŠINA	MJERILO	M 1:100
GRAĐEVINA	STAMBENA GRAĐEVINA	GLAVNI PROJEKTANT	LUKA PETRIČEVIĆ mag.ing.arch.	ZOP	MED
LOKACIJA	kat.čest.zem. 1596/1 K.O. Podaca	PROJEKTANT SURADNIK	TOMISLAV NEJAŠMIĆ mag.ing.arch.	OZNAKA PROJEKTA	02/19-GP
RAZINA RAZRADE	GLAVNI PROJEKT	POTPIS I PEČAT		DATUM	08/2021
VRSTA PROJEKTA	ARHITEKTONSKI PROJEKT		LUKA PETRIČEVIĆ mag.ing.arch. OVLAŠTENI ARHITEKT A 4179	LIST	3

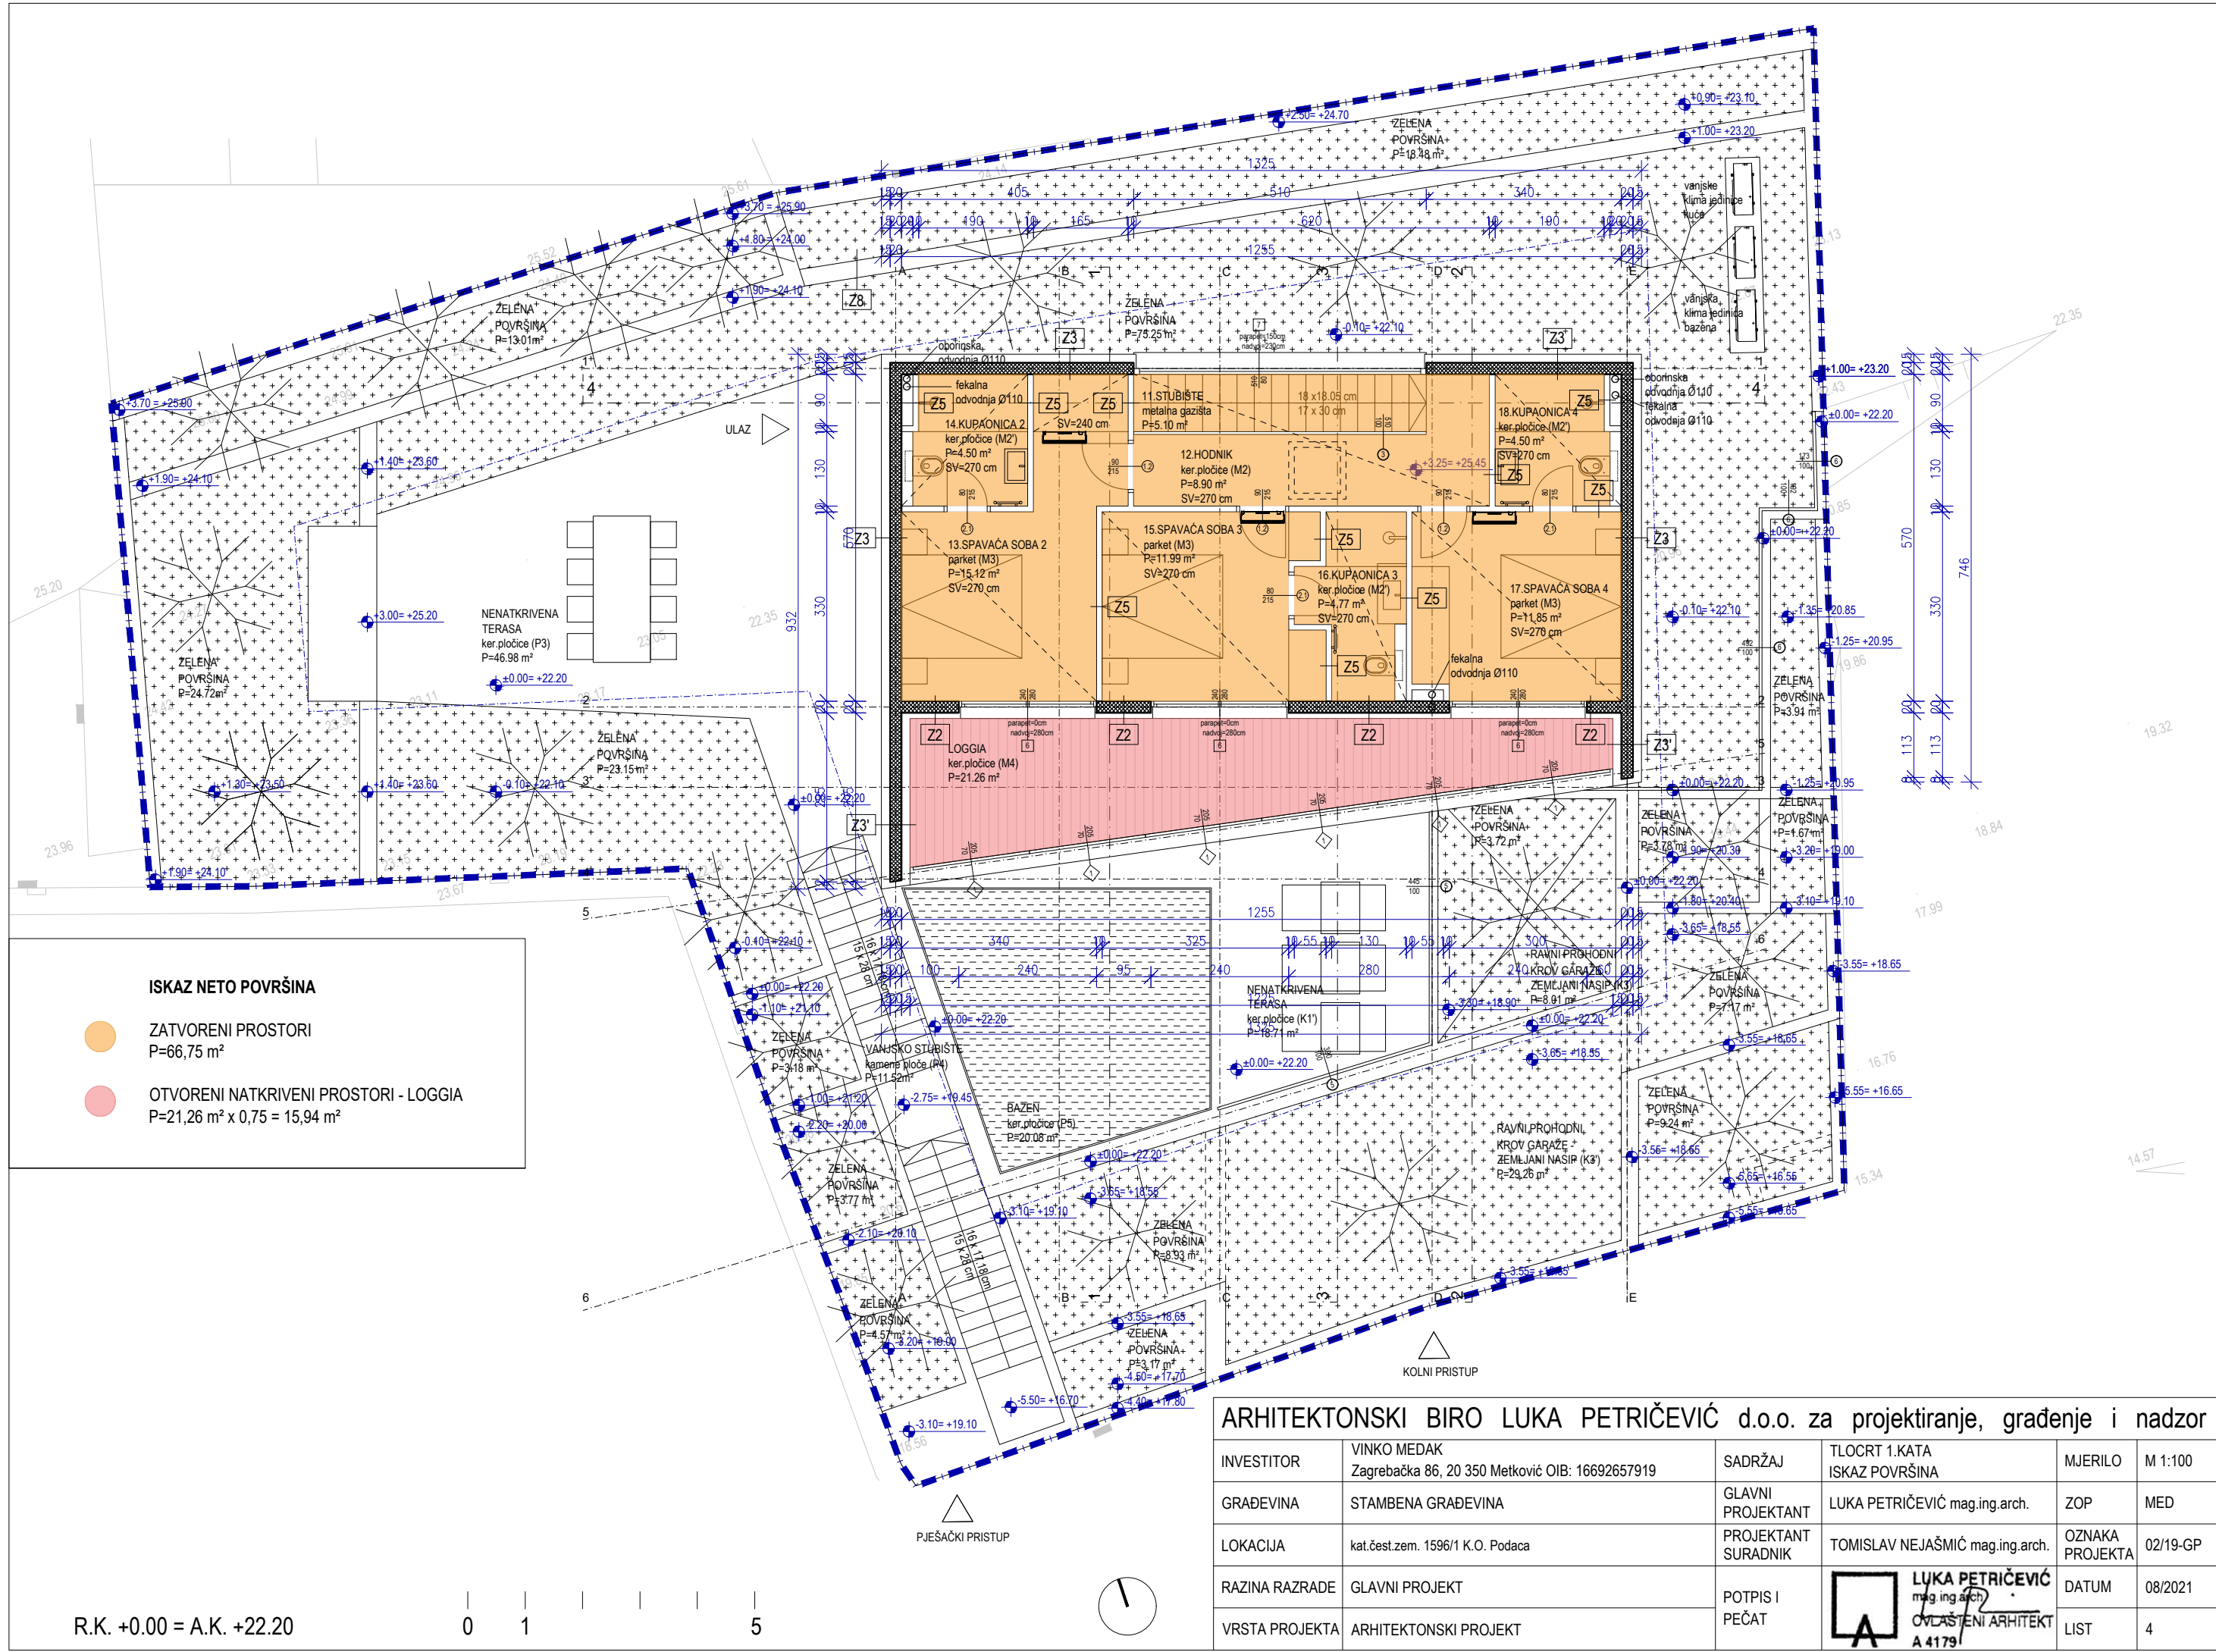


ISKAZ NETO POVRŠINA

- ZATVORENI PROSTORI
P=66,75 m²
- OTVORENI NATKRIVENI PROSTORI - LOGGIA
P=21,26 m² x 0,75 = 15,94 m²

R.K. +0.00 = A.K. +22.20



ARHITEKTONSKI BIRO LUKA PETRIČEVIĆ d.o.o. za projektiranje, građenje i nadzor

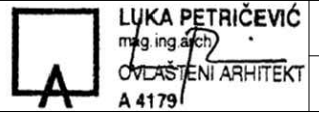INVESTITOR	VINKO MEDAK Zagrebačka 86, 20 350 Metković OIB: 16692657919	SADRŽAJ	TLOCRT 1.KATA ISKAZ POVRŠINA	MJERILO	M 1:100
GRAĐEVINA	STAMBENA GRAĐEVINA	GLAVNI PROJEKTANT	LUKA PETRIČEVIĆ mag.ing.arch.	ZOP	MED
LOKACIJA	kat.čest.zem. 1596/1 K.O. Podaca	PROJEKTANT SURADNIK	TOMISLAV NEJAŠMIĆ mag.ing.arch.	OZNAKA PROJEKTA	02/19-GP
RAZINA RAZRADE	GLAVNI PROJEKT	POTPIS I PEČAT		DATUM	08/2021
VRSTA PROJEKTA	ARHITEKTONSKI PROJEKT		OVLAŠTENI ARHITEKT A 4179	LIST	4

**REKAPITULACIJA NETO POVRŠINA ZATVORENIH PROSTORA**

PODRUM	P=50,01 m ²
SUTEREN	P=68,40 m ²
PRIZEMLJE	P=69,94 m ²
1.KAT	P=66,75 m ²
UKUPNO	P=255,10 m ²

**REKAPITULACIJA NETO POVRŠINA OTVORENIH NATKRIVENIH PROSTORA**

PODRUM	P=2,12 m ² x 0,5 = 1,06 m ²
SUTEREN	P=18,05 m ² x 0,75 = 13,53 m ²
PRIZEMLJE	P=26,18 m ² x 0,5 = 13,09 m ²
1.KAT	P=21,26 m ² x 0,75 = 15,94 m ²
UKUPNO	P=43,62 m ²

**REKAPITULACIJA NETO POVRŠINA OTVORENIH NENATKRIVENIH PROSTORA**

PRIZEMLJE P=65,67 m² x 0,25 = 16,41 m²



VANJSKO STUBIŠTE
P=12,94 m² x 0,25 = 3,23 m²



LJETNA KUHINJA
P=3,66 m²



BAZEN
P=20,08 m²

REKAPITULACIJA NETO KORISNIH POVRŠINA OBJEKTA

NETO ZATVORENI PROSTORI	P=255,10 m ²
NETO OTVORENI NATKRIVENI PROSTORI	P=43,62 m ²
NETO OTVORENI NENATKRIVENI PROSTORI	P=16,41 m ²
VANJSKO STUBIŠTE	P=3,23 m ²
LJETNA KUHINJA	P=3,66 m ²
BAZEN	P=20,08 m ²
UKUPNA NETO KORISNA POVRŠINA OBJEKTA	P=342,10 m ²

ARHITEKTONSKI BIRO LUKA PETRIČEVIĆ d.o.o. za projektiranje, građenje i nadzor

INVESTITOR	VINKO MEDAK Zagrebačka 86, 20 350 Metković OIB: 16692657919	SADRŽAJ	REKAPITULACIJA POVRŠINA OBJEKTA	MJERILO	-
GRAĐEVINA	STAMBENA GRAĐEVINA	GLAVNI PROJEKTANT	LUKA PETRIČEVIĆ mag.ing.arch.	ZOP	MED
LOKACIJA	kat.čest.zem. 1596/1 K.O. Podaca	PROJEKTANT SURADNIK	TOMISLAV NEJAŠMIĆ mag.ing.arch.	OZNAKA PROJEKTA	02/19-GP
RAZINA RAZRADE	GLAVNI PROJEKT	POTPIS I PEČAT	 LUKA PETRIČEVIĆ mag.ing.arch. OVLAŠTENI ARHITEKT A 4179	DATUM	08/2021
VRSTA PROJEKTA	ARHITEKTONSKI PROJEKT			LIST	5