



temelna ploča na gornji etaži

zadebljanje temeljne ploče
80 x 40 cm
linija skošavanja temeljne ploče
NAPOMENA: vidi presjek

Zemljani nasip

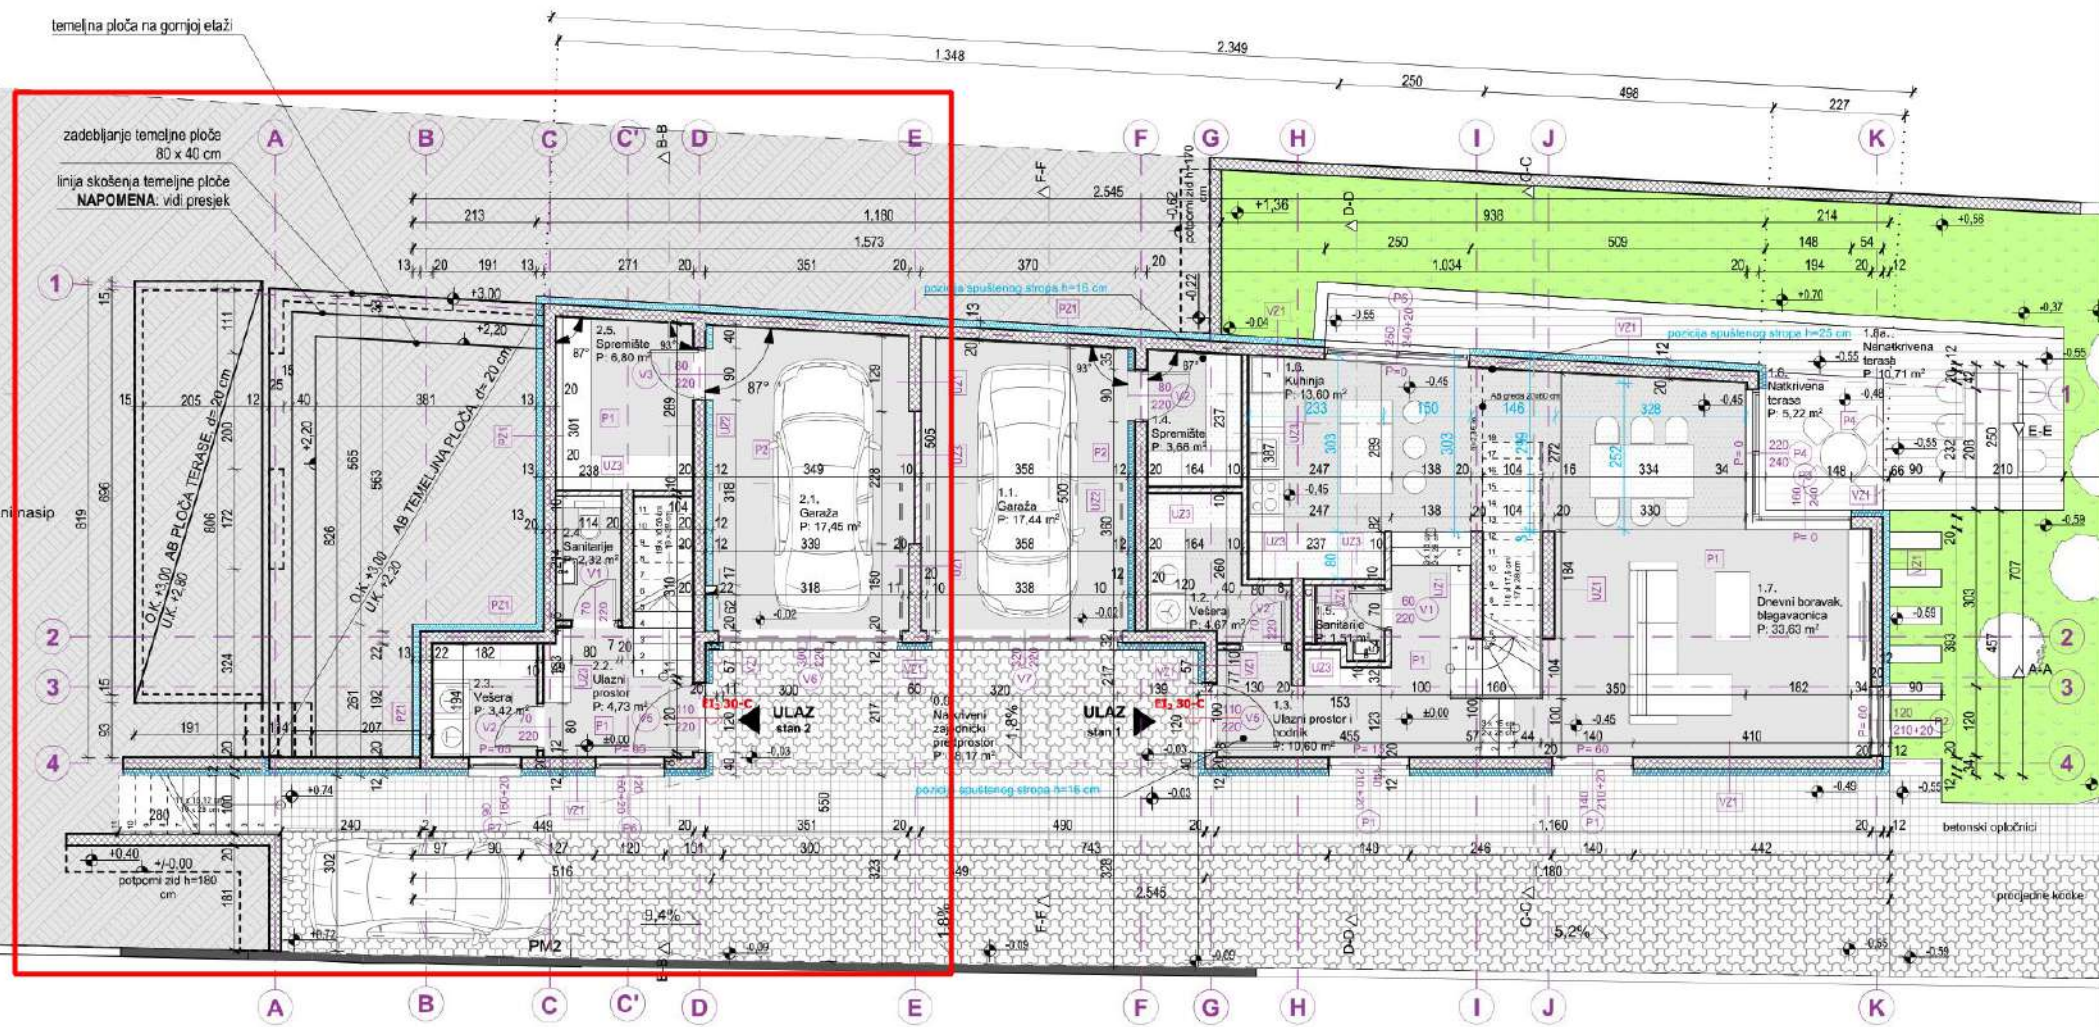

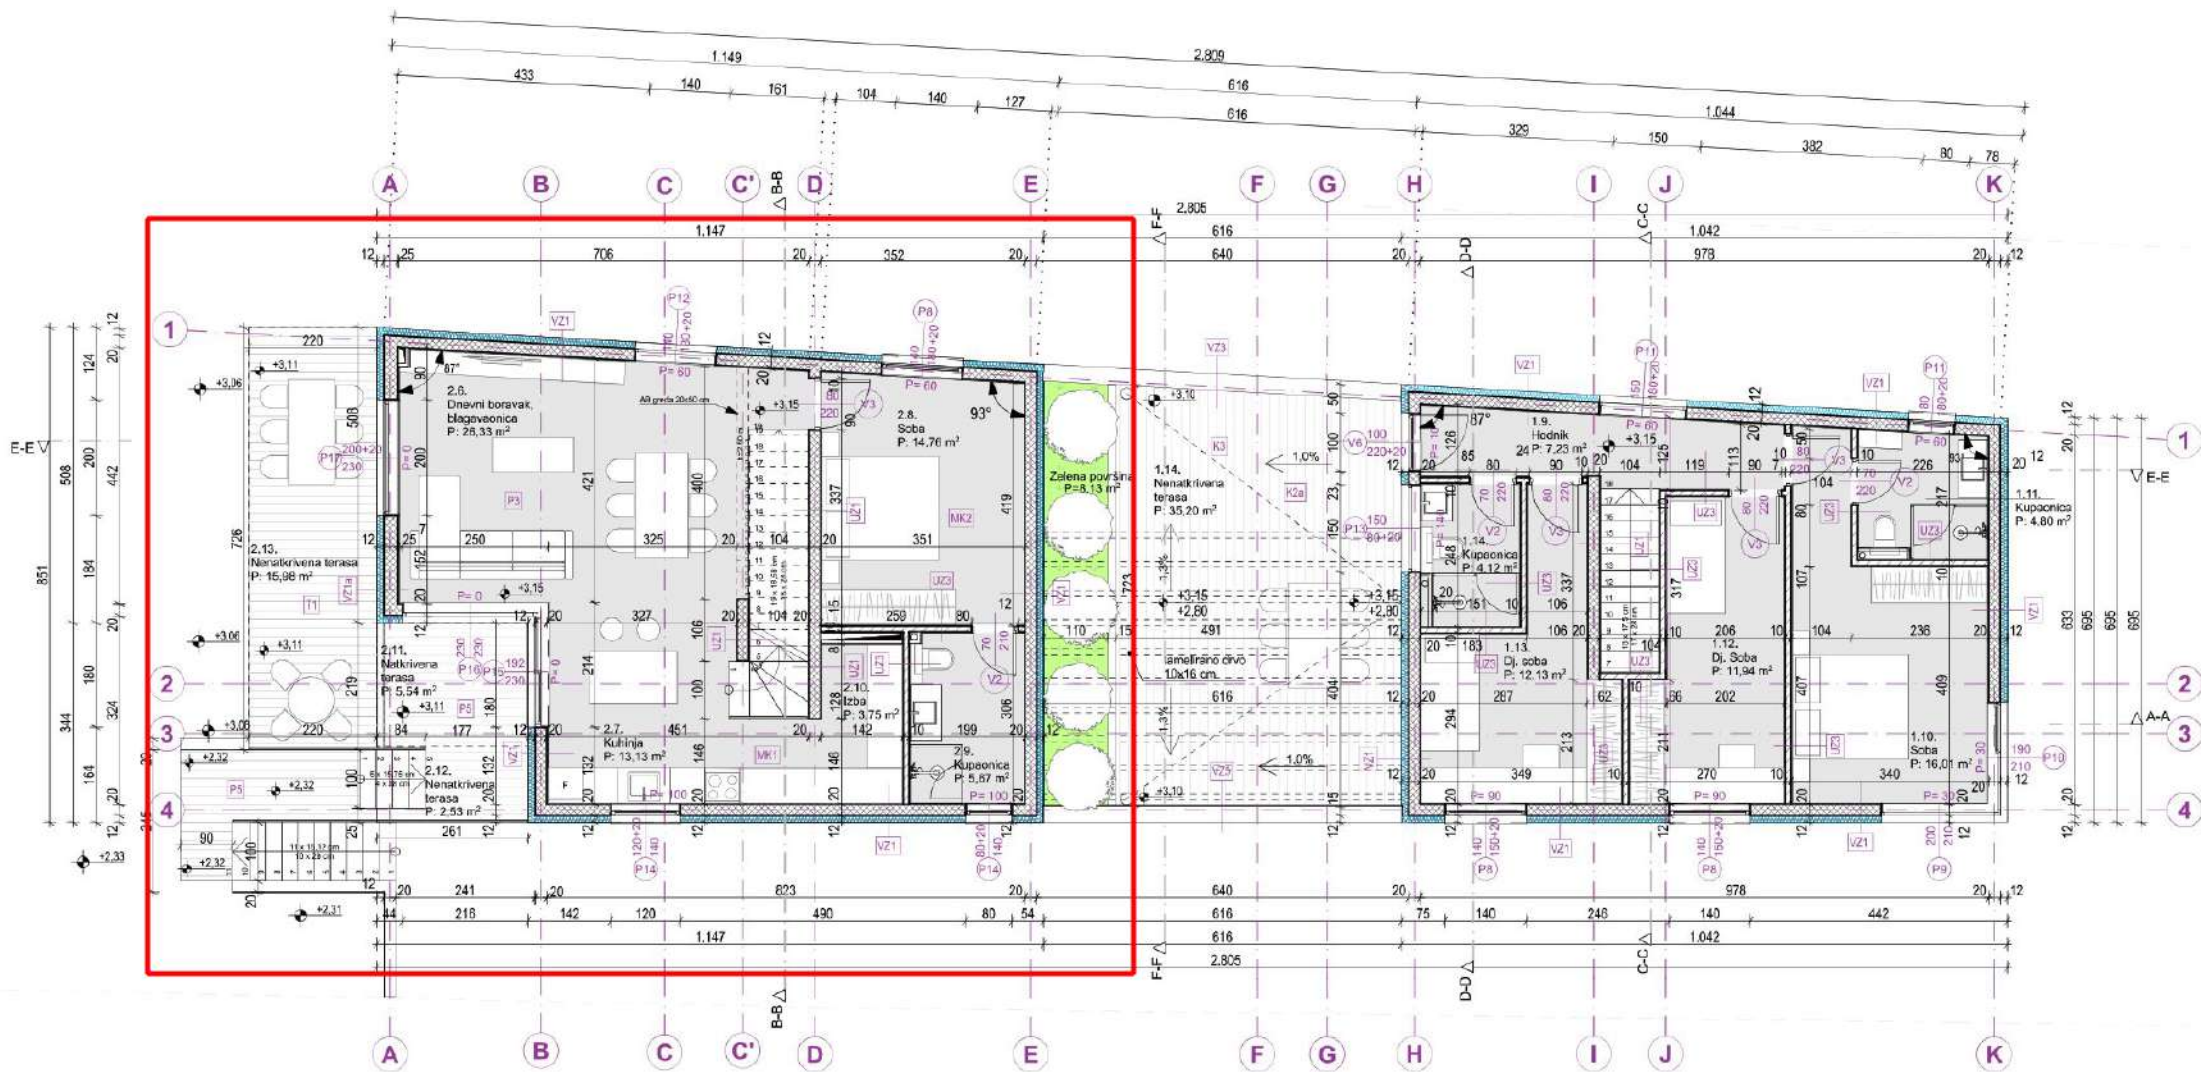

E-E

