


temelna ploča na gornjoj etaži

zadebljanje temeljne ploče  
80 x 40 cm

linija skošavanja temeljne ploče  
NAPOMENA: vidi presjek

E-E ▽

Zemljani nasip

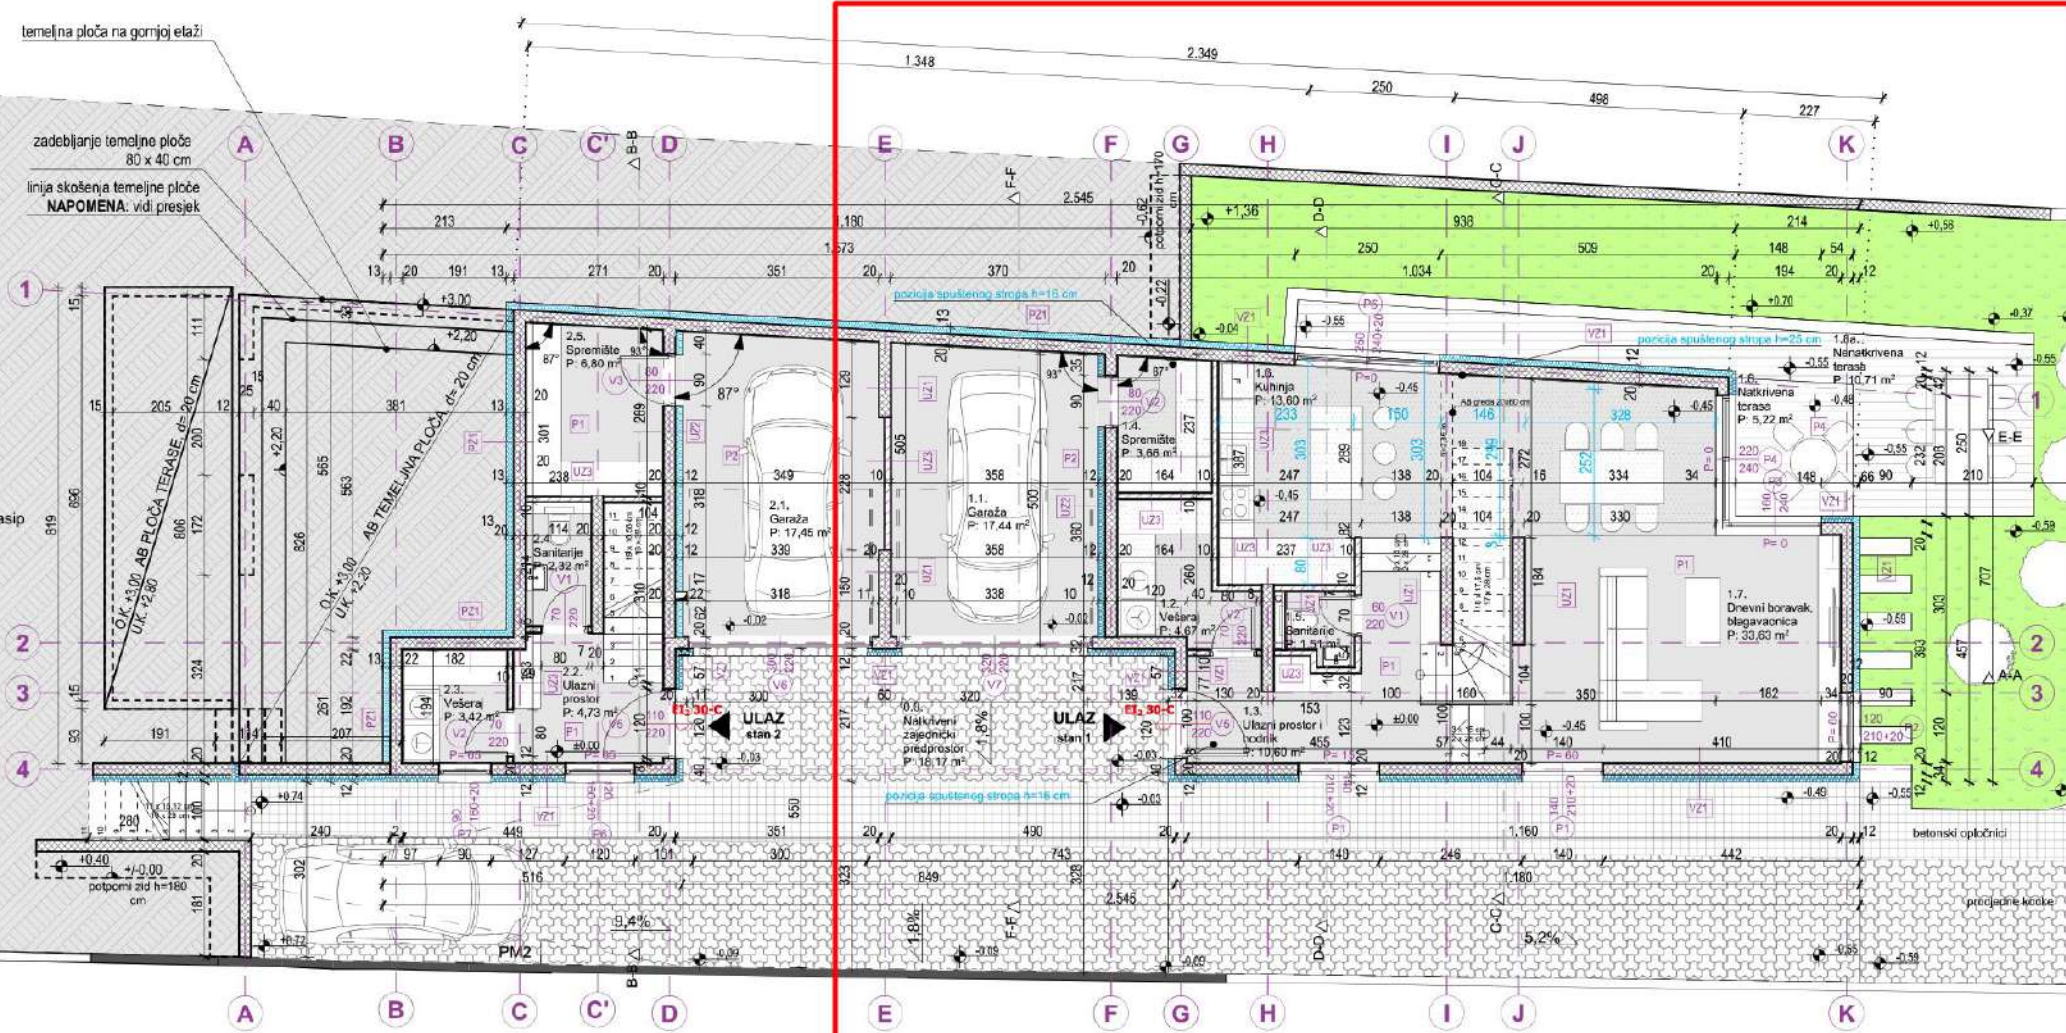

S



