




PODRUM 1

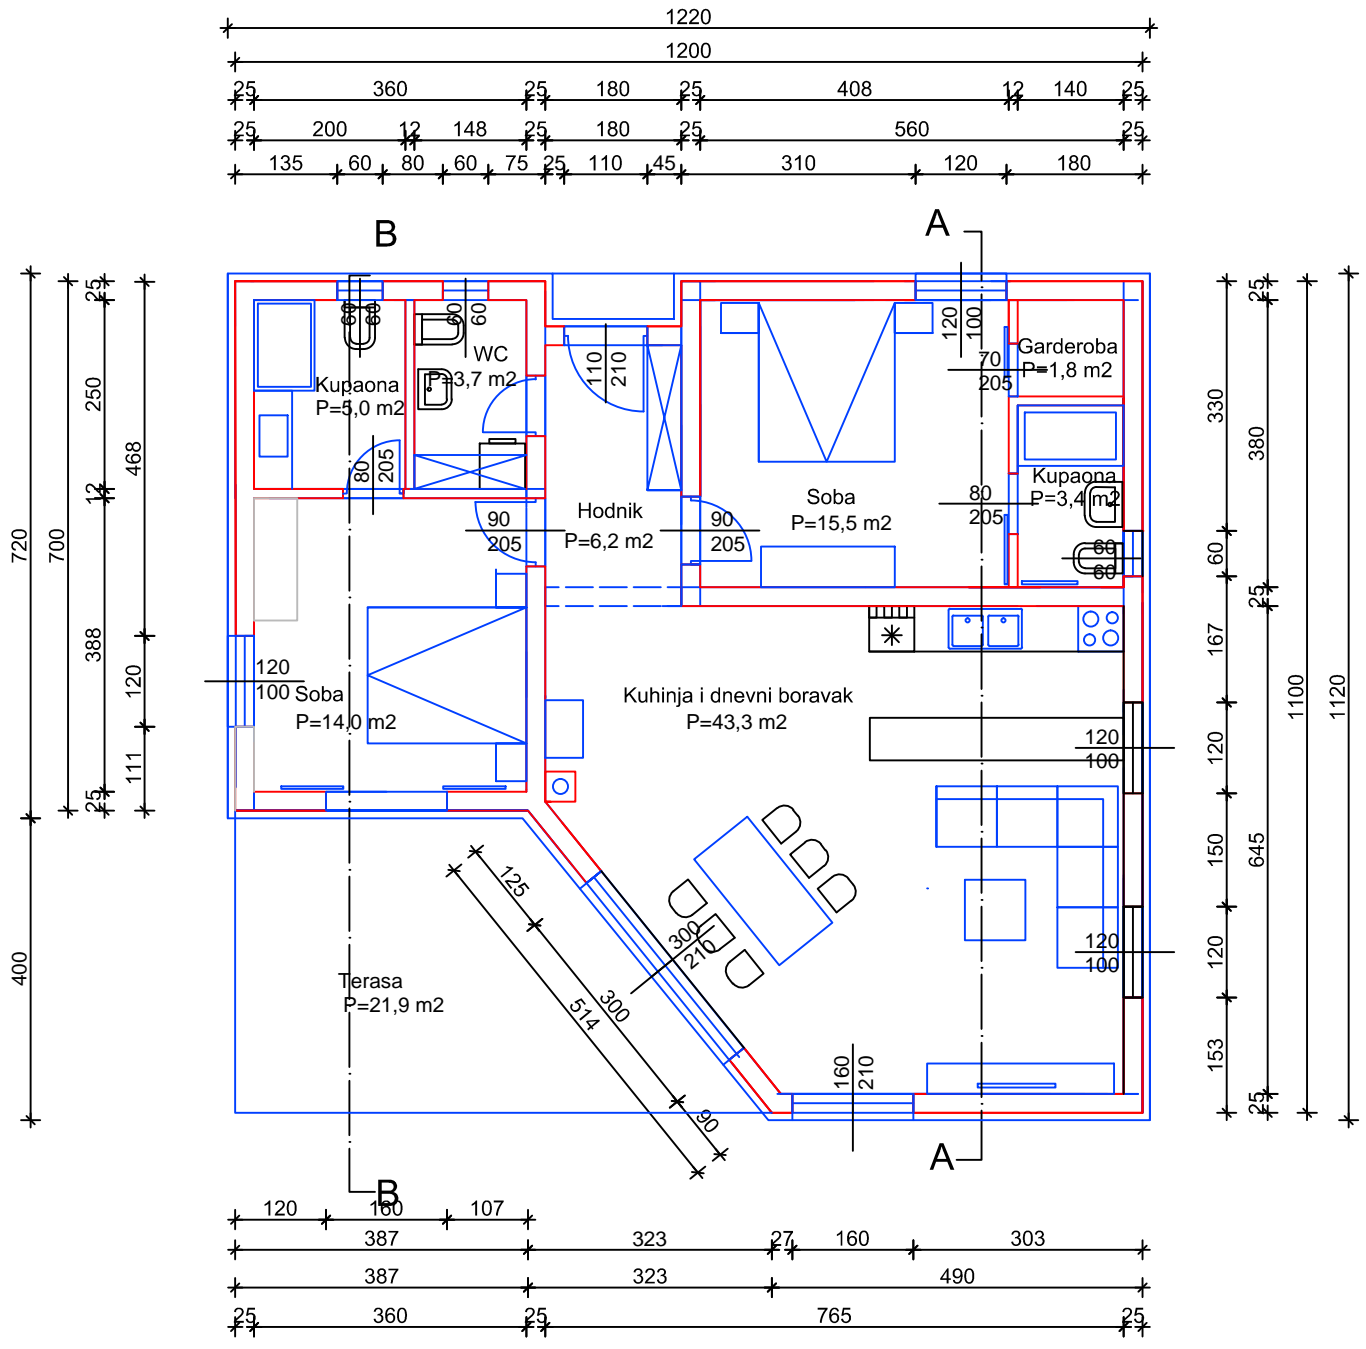


TLOCRT PRIZEMLJA

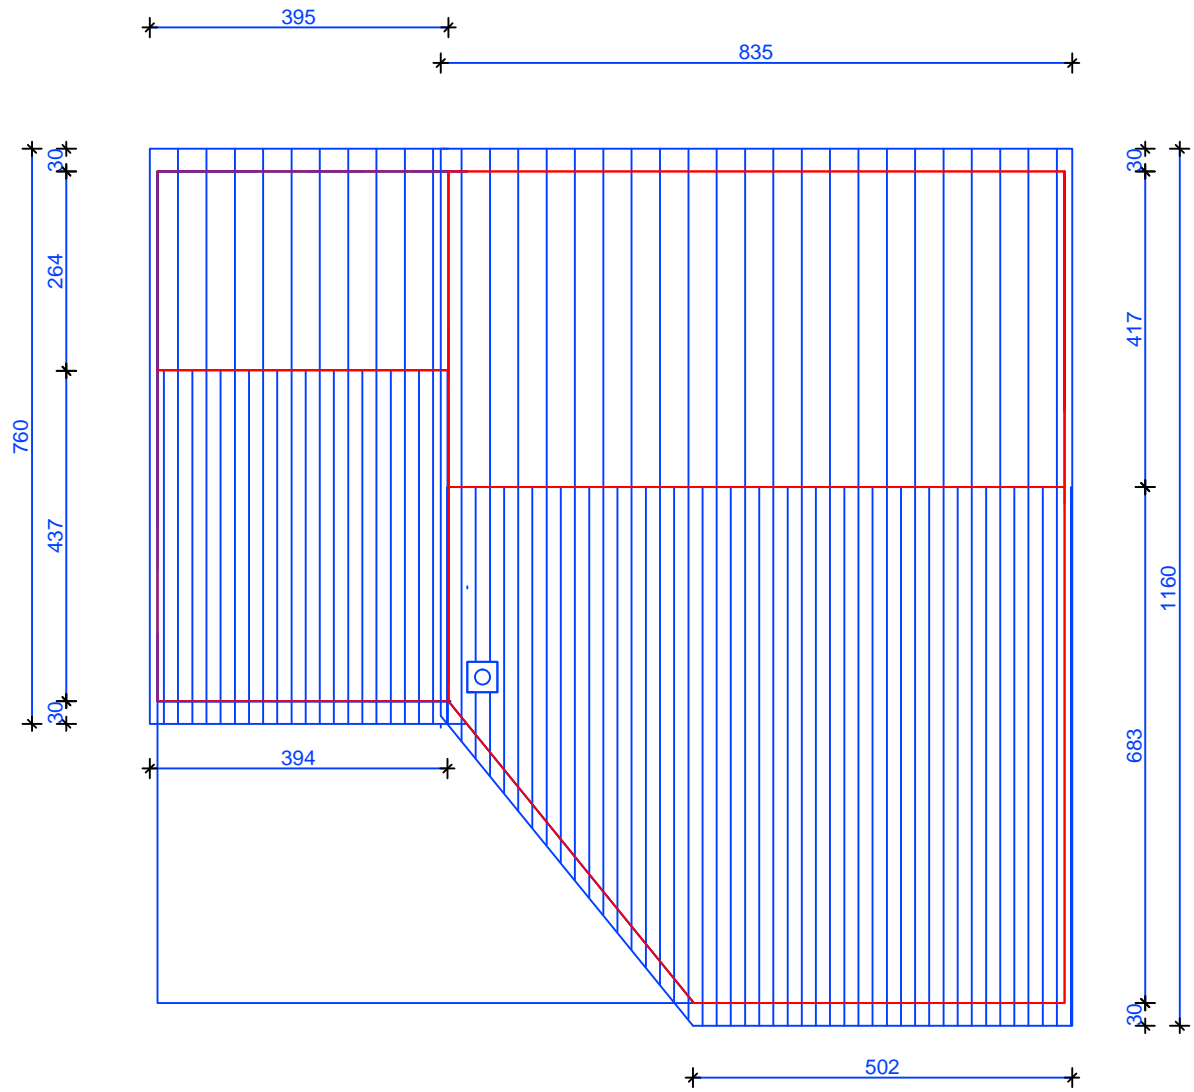


TLOCRT KROVNIH PLOHA

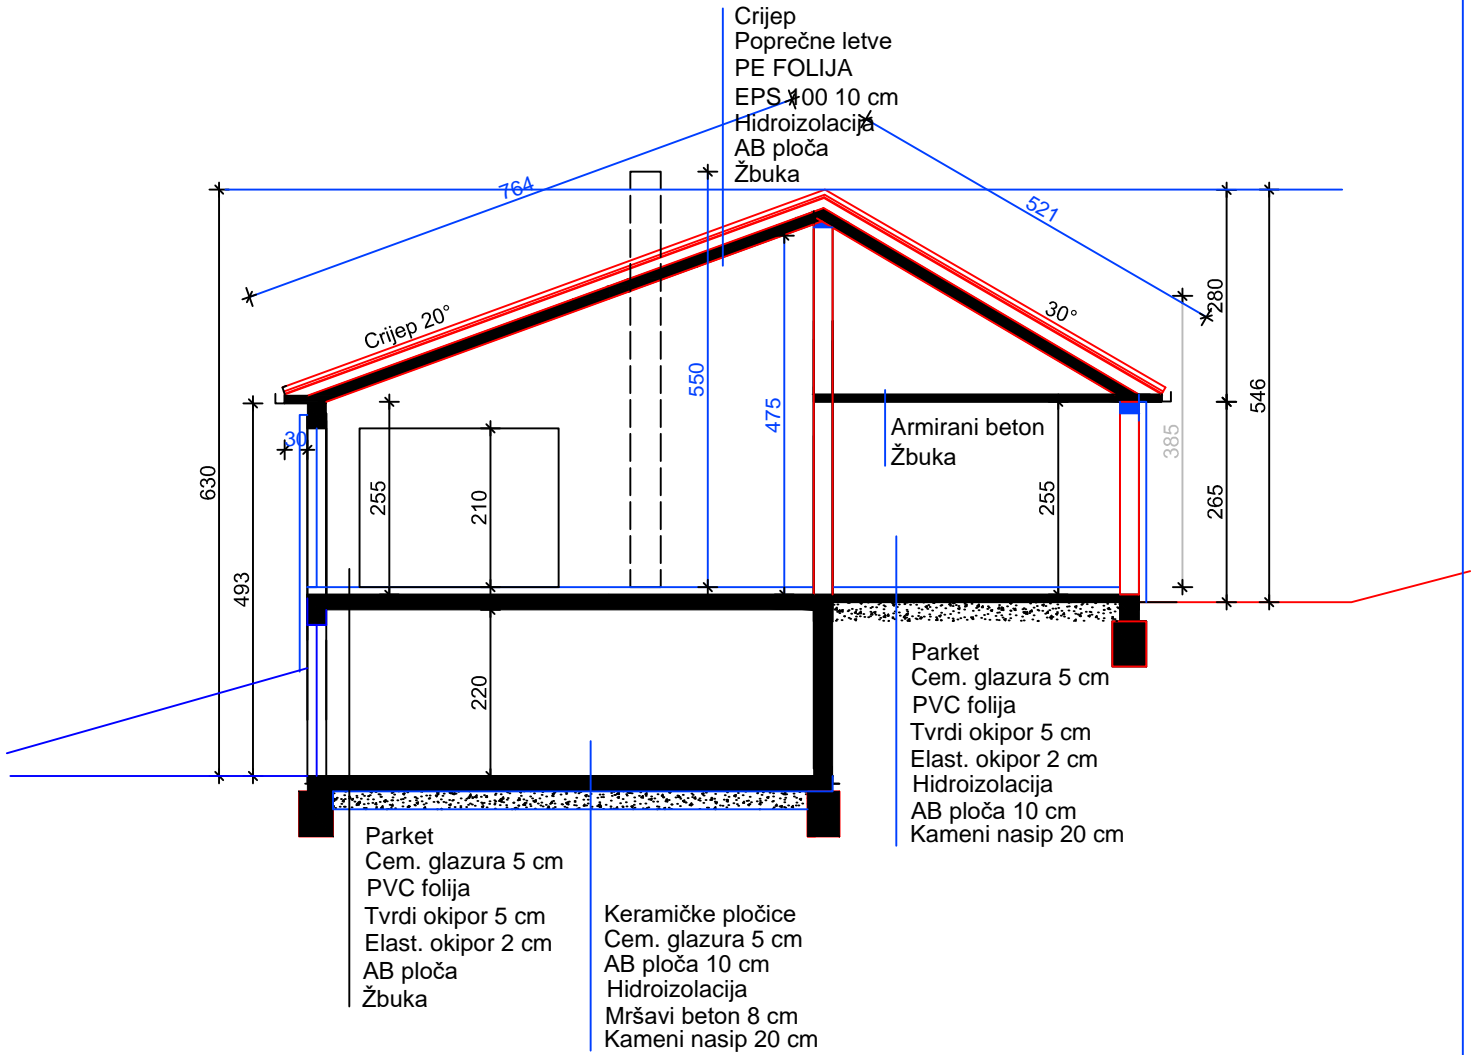


PRESJEK A-A

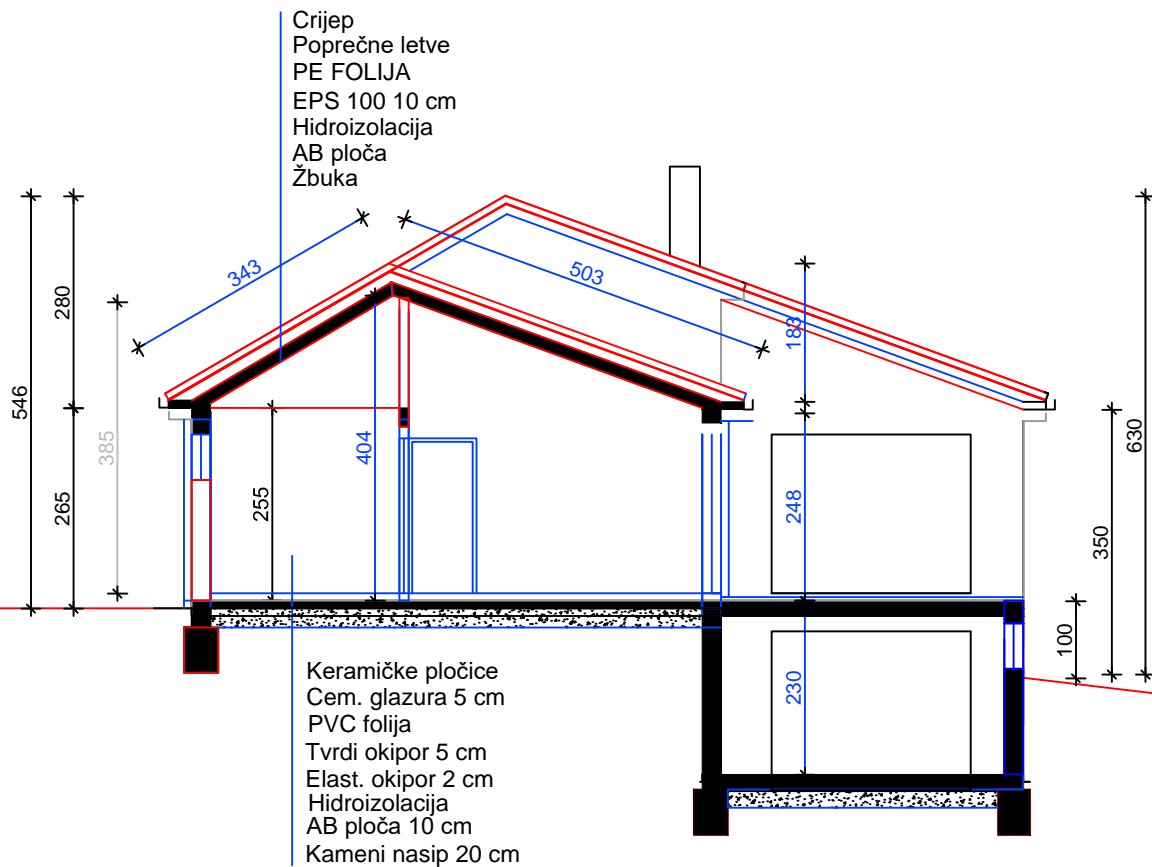


PRESJEK B-B

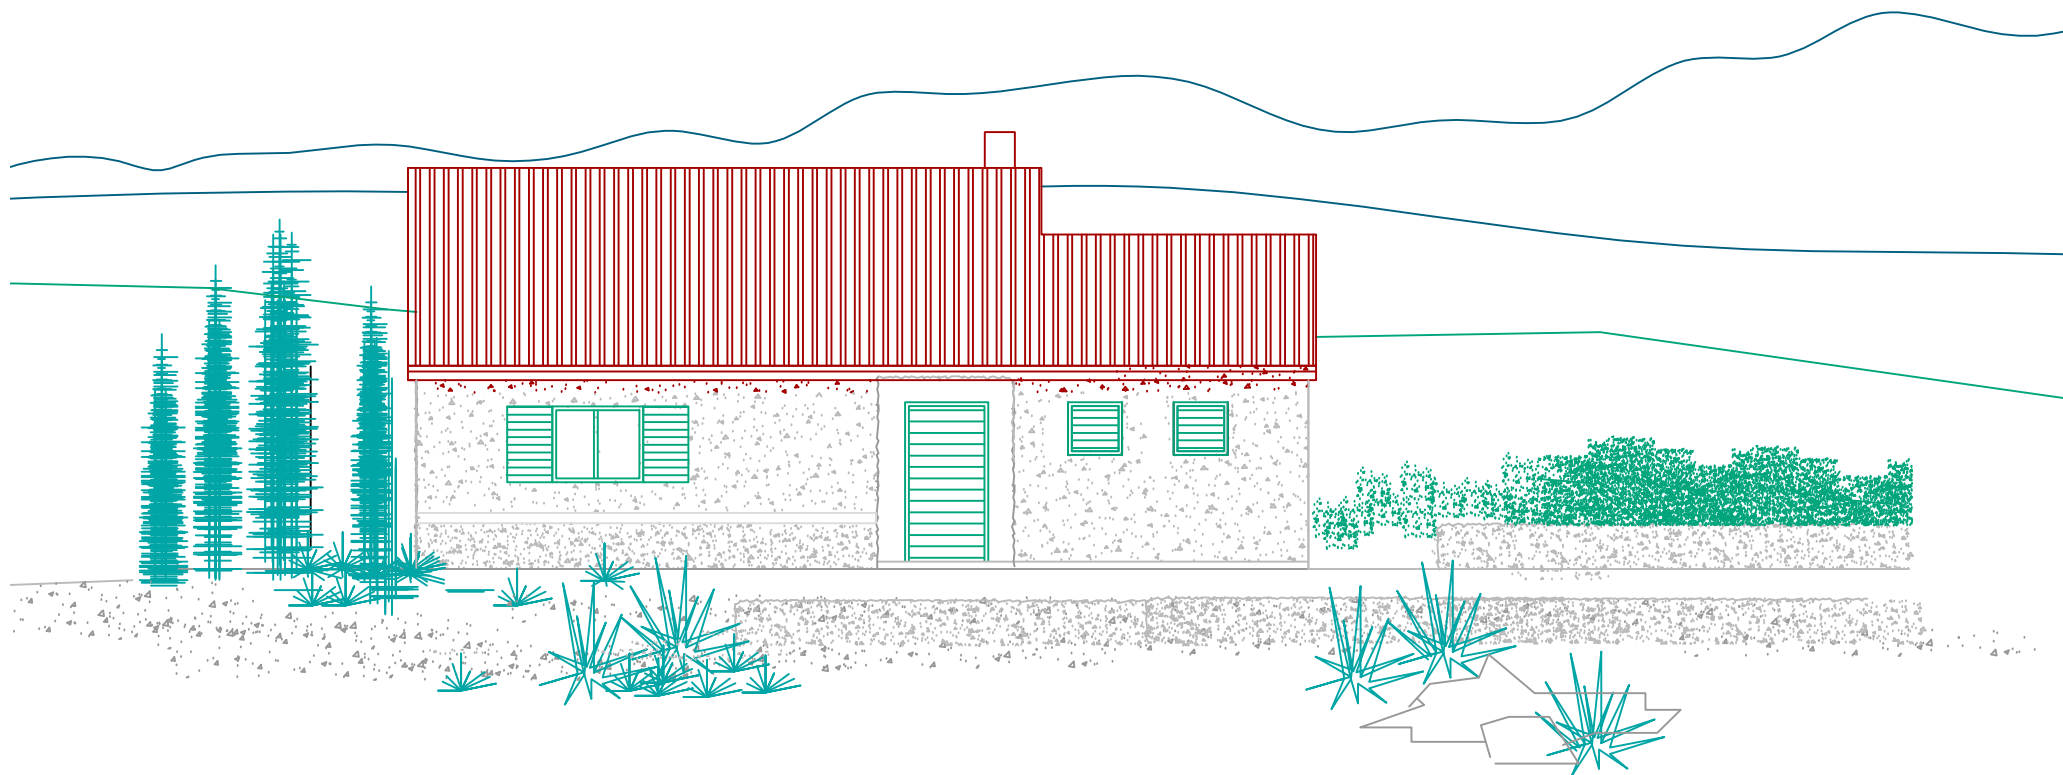


ZAPADNA FASADA

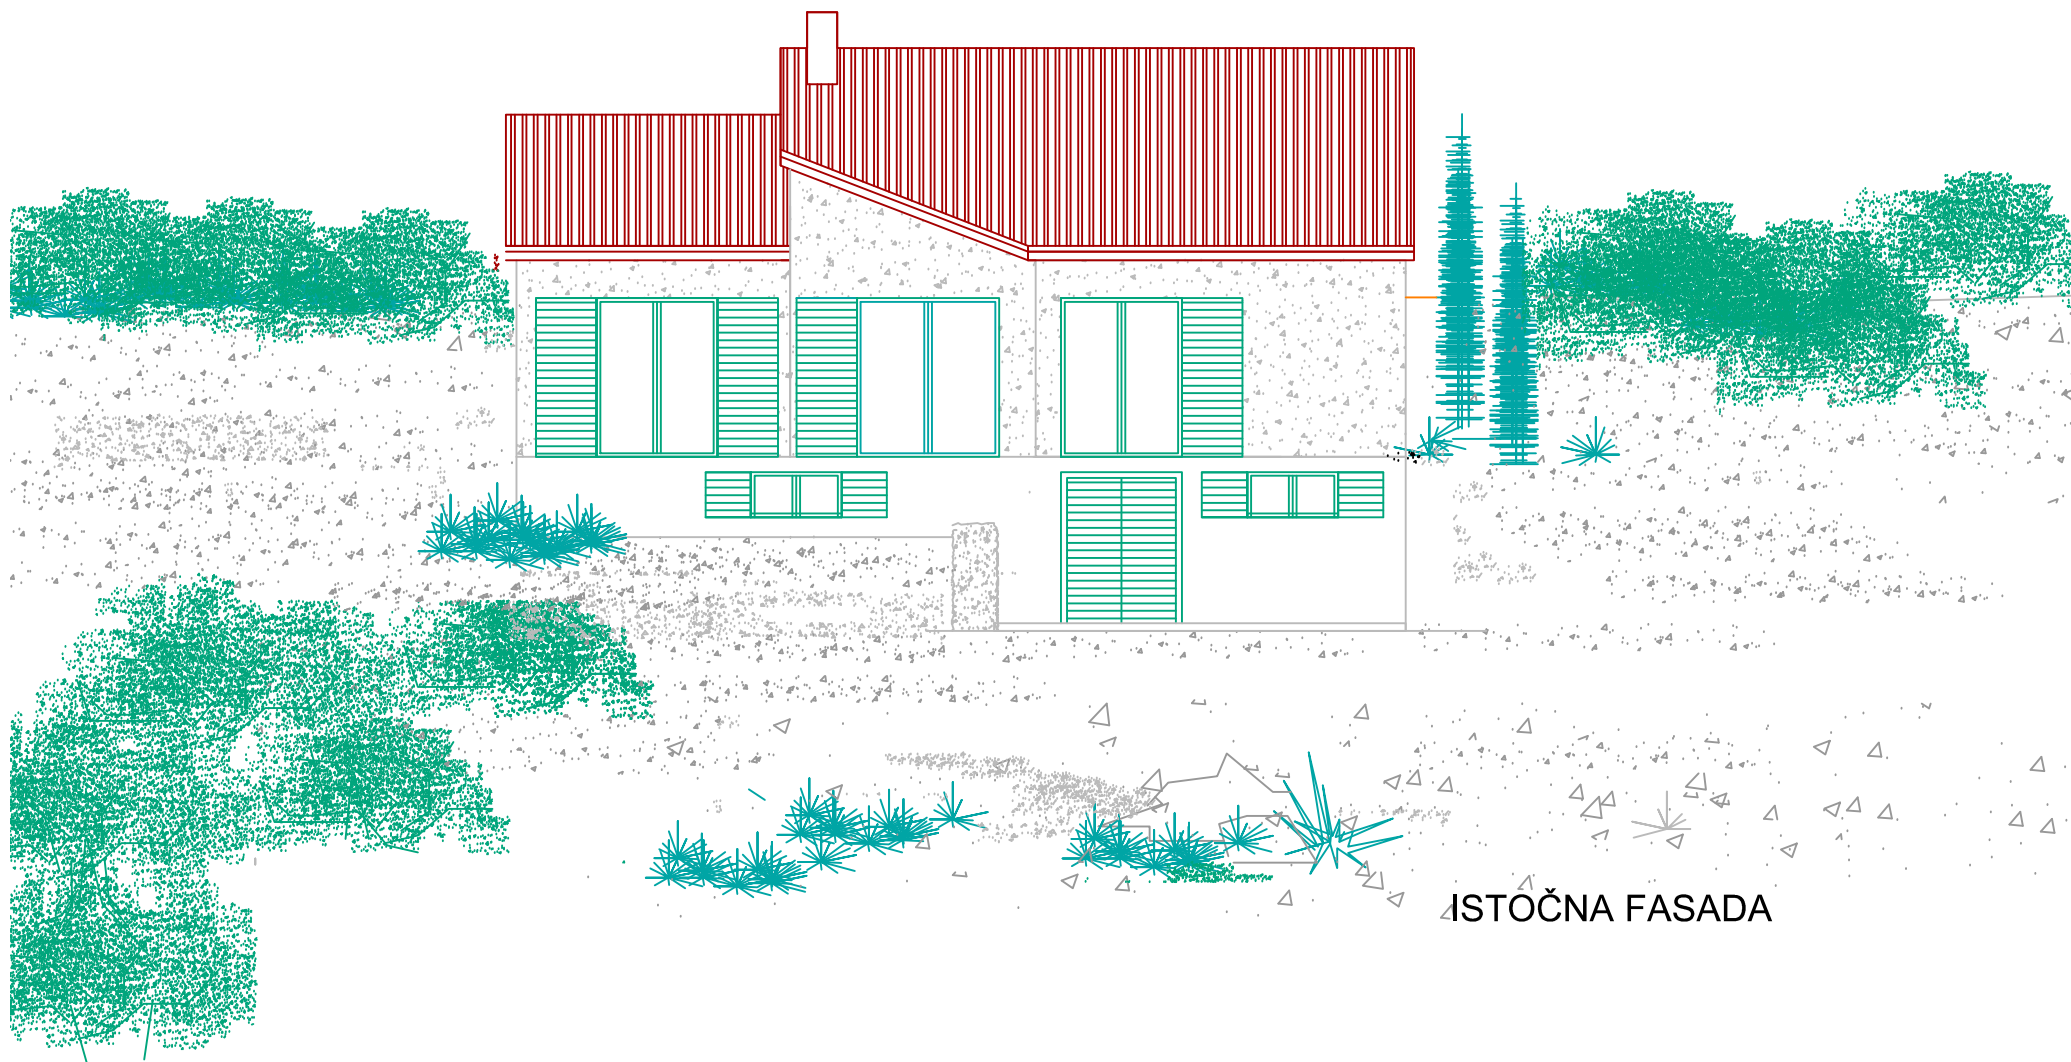


ISTOČNA FASADA

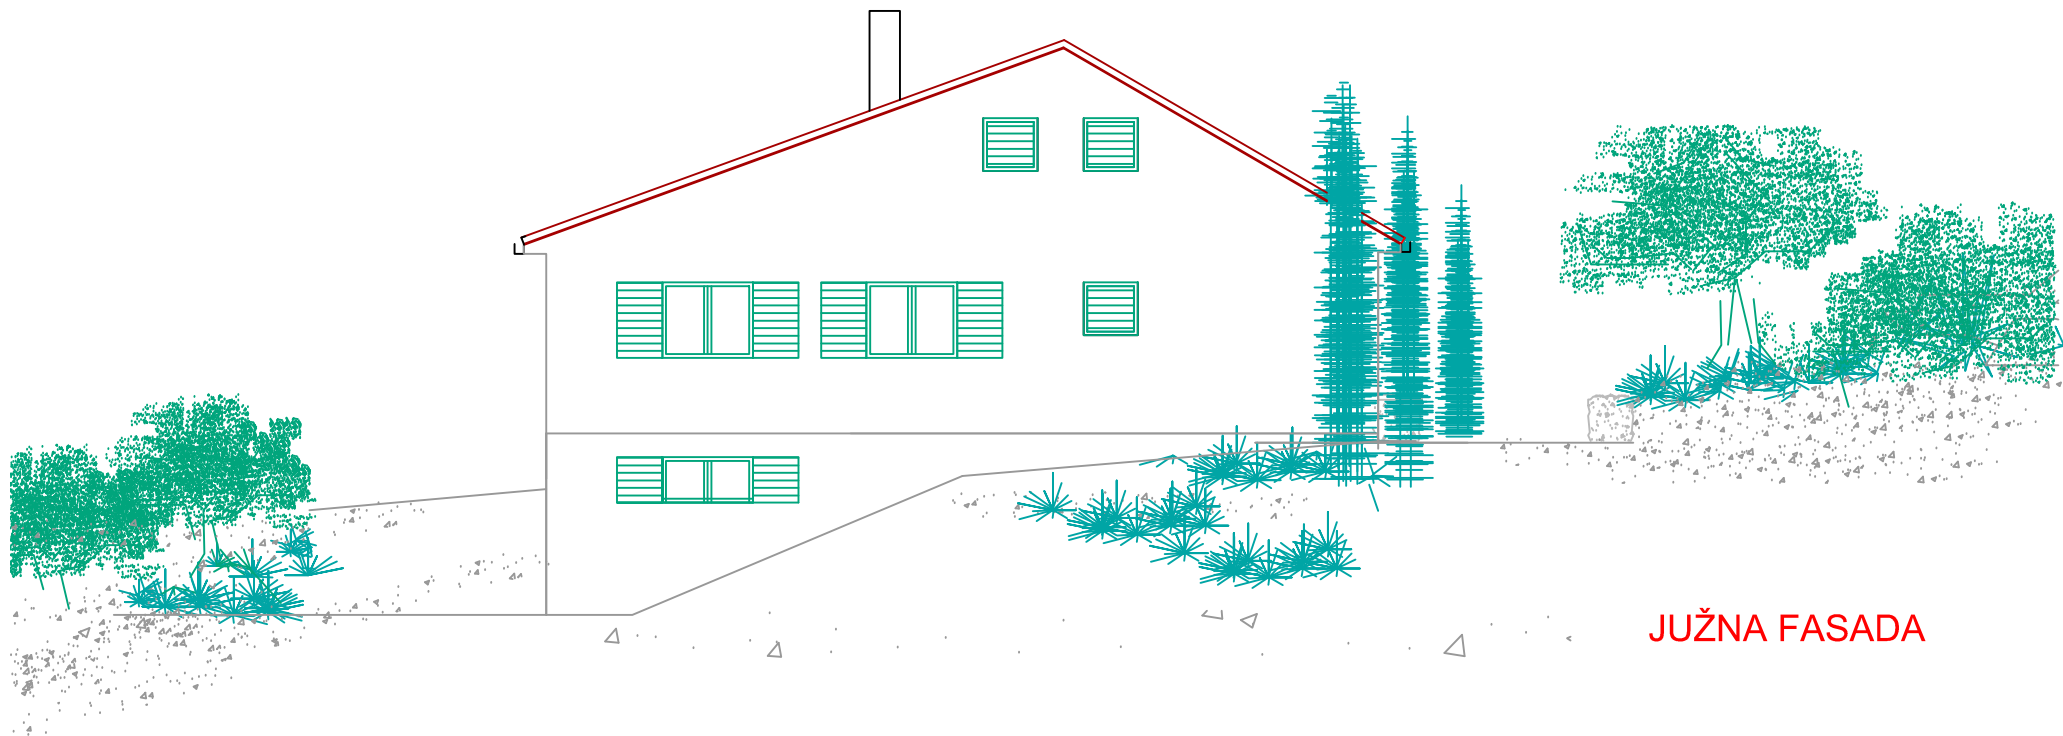

JUŽNA FASADA

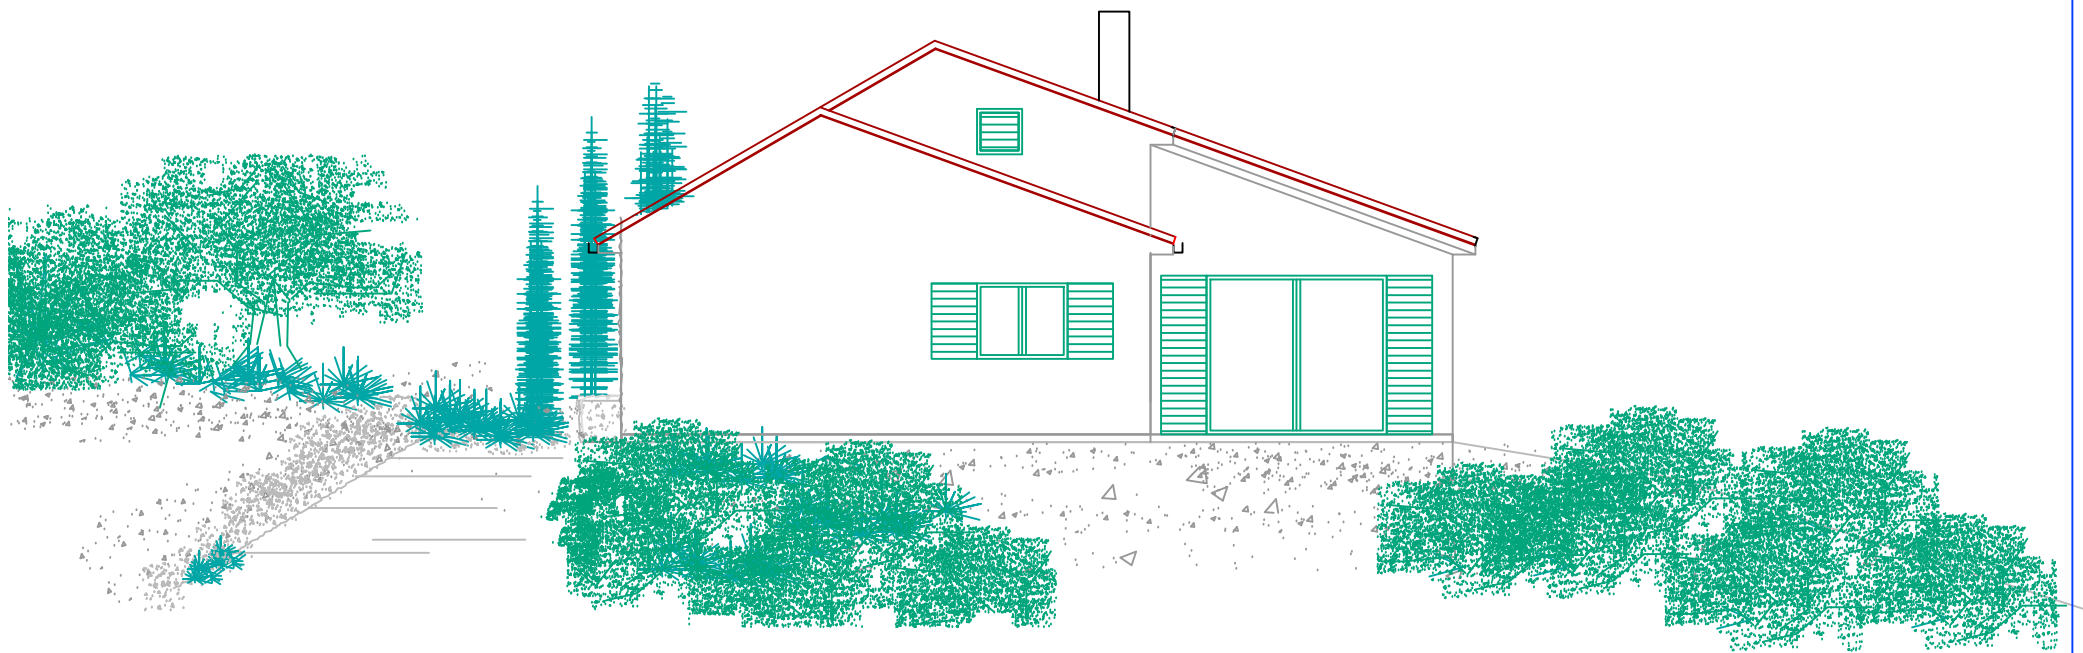


SJEVERNA FASADA

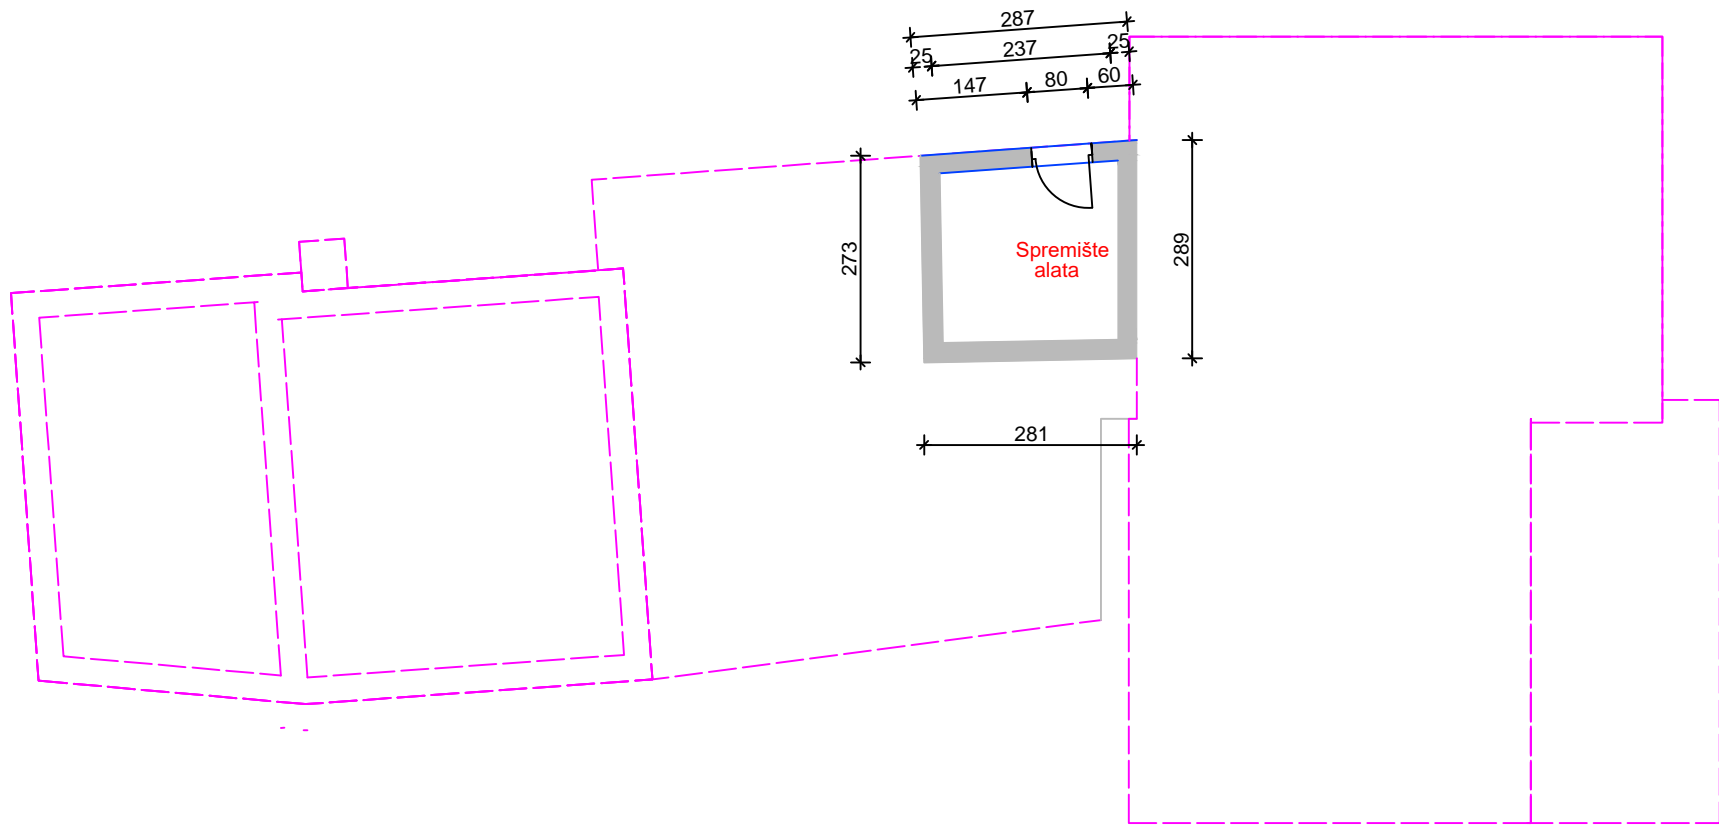


TLOCRT SUTERENA


LIST BROJ 11

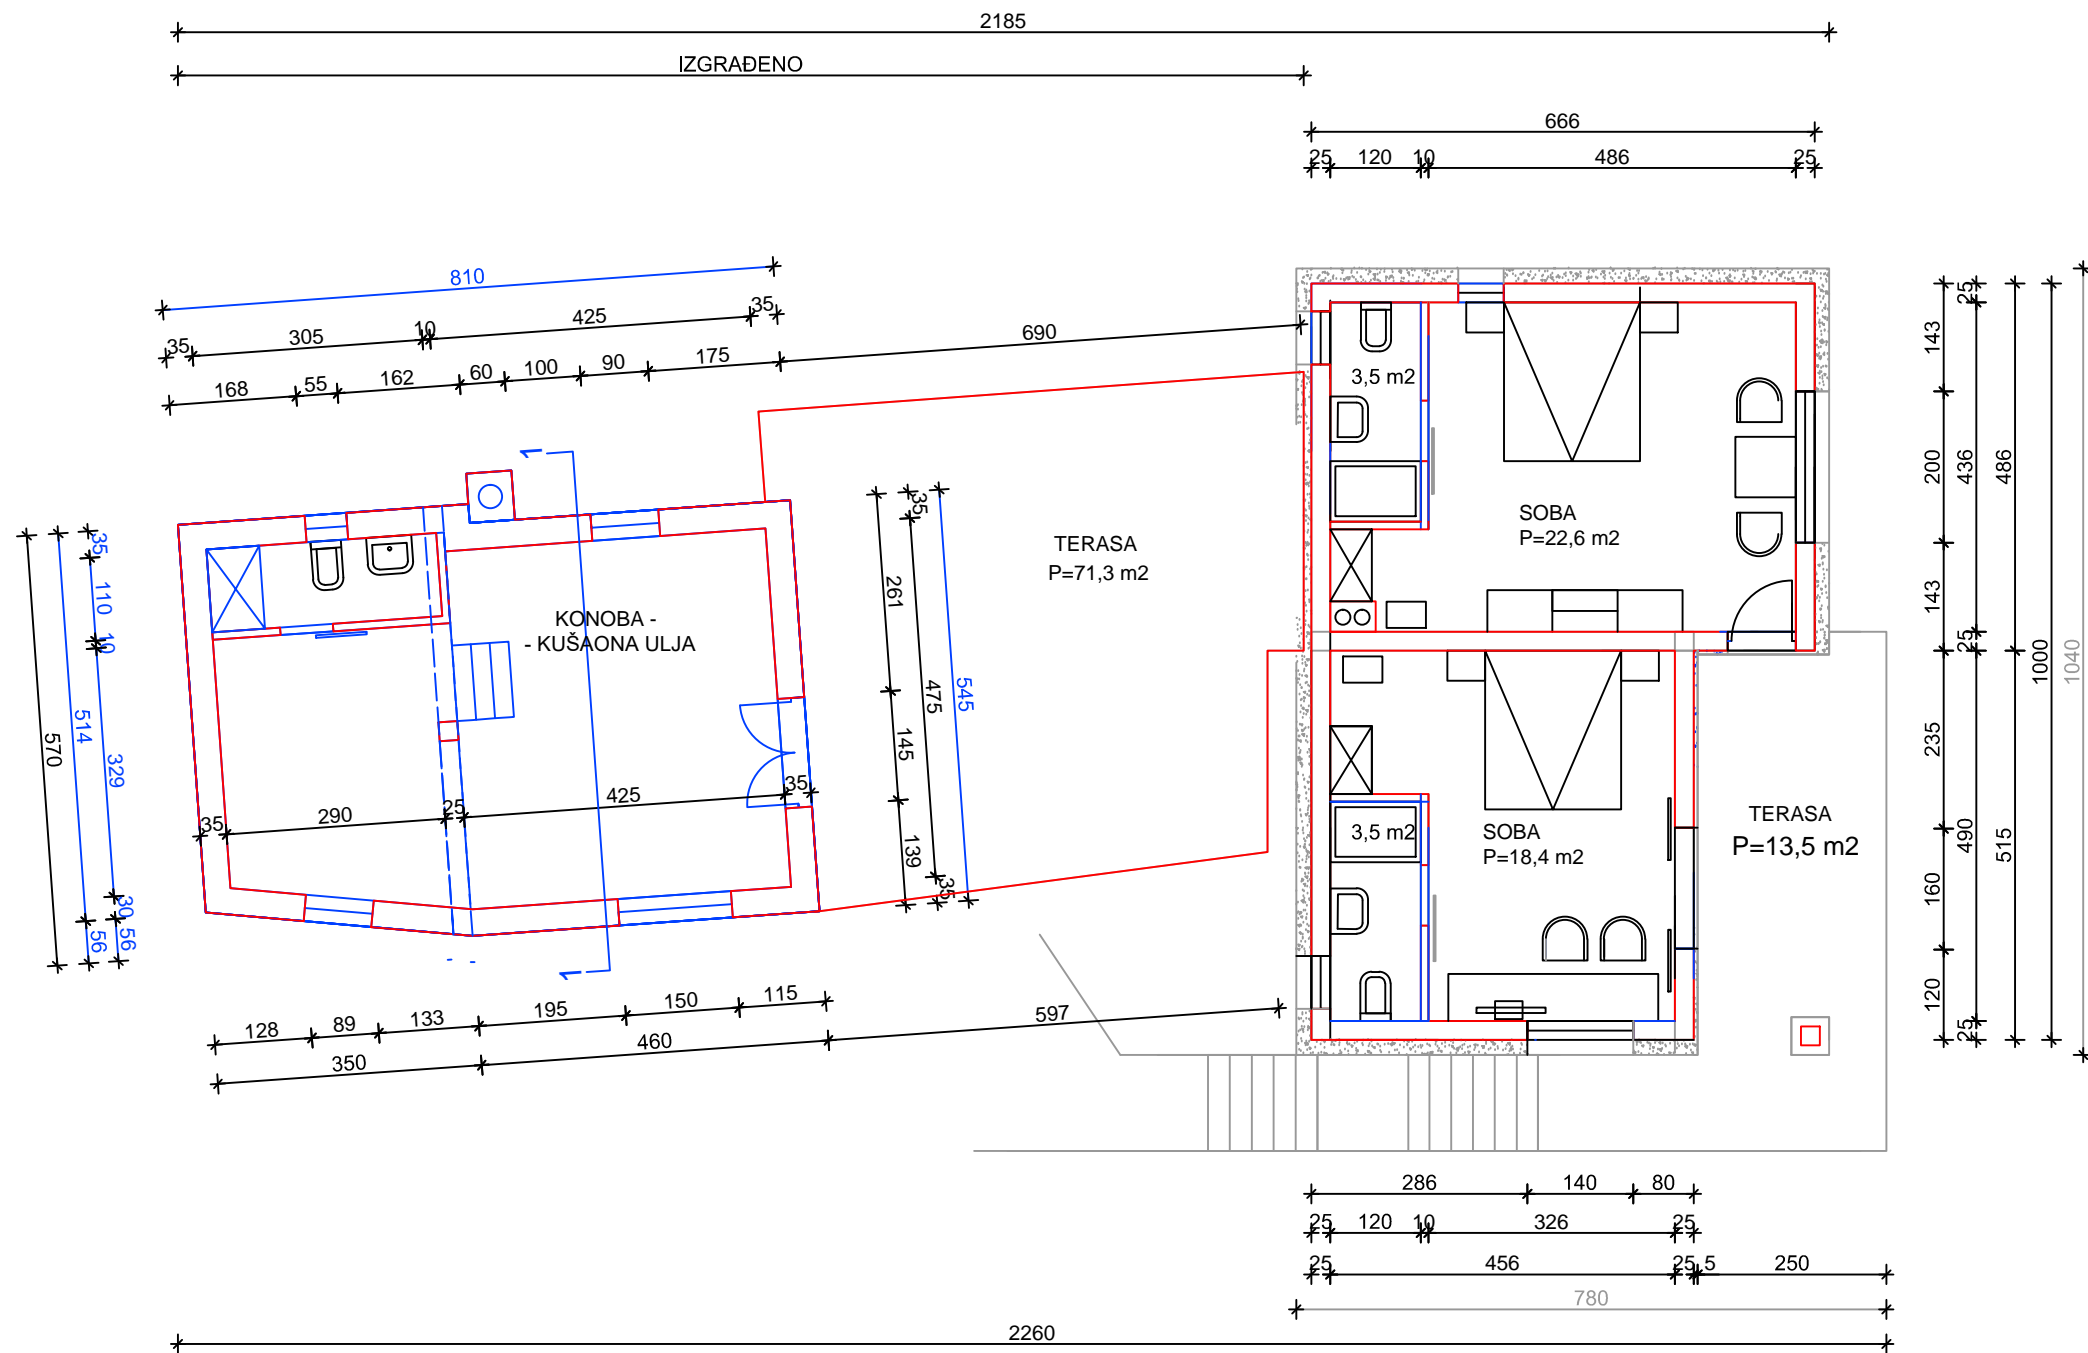


TLOCRT PRIZEMLJA

LIST BROJ 12

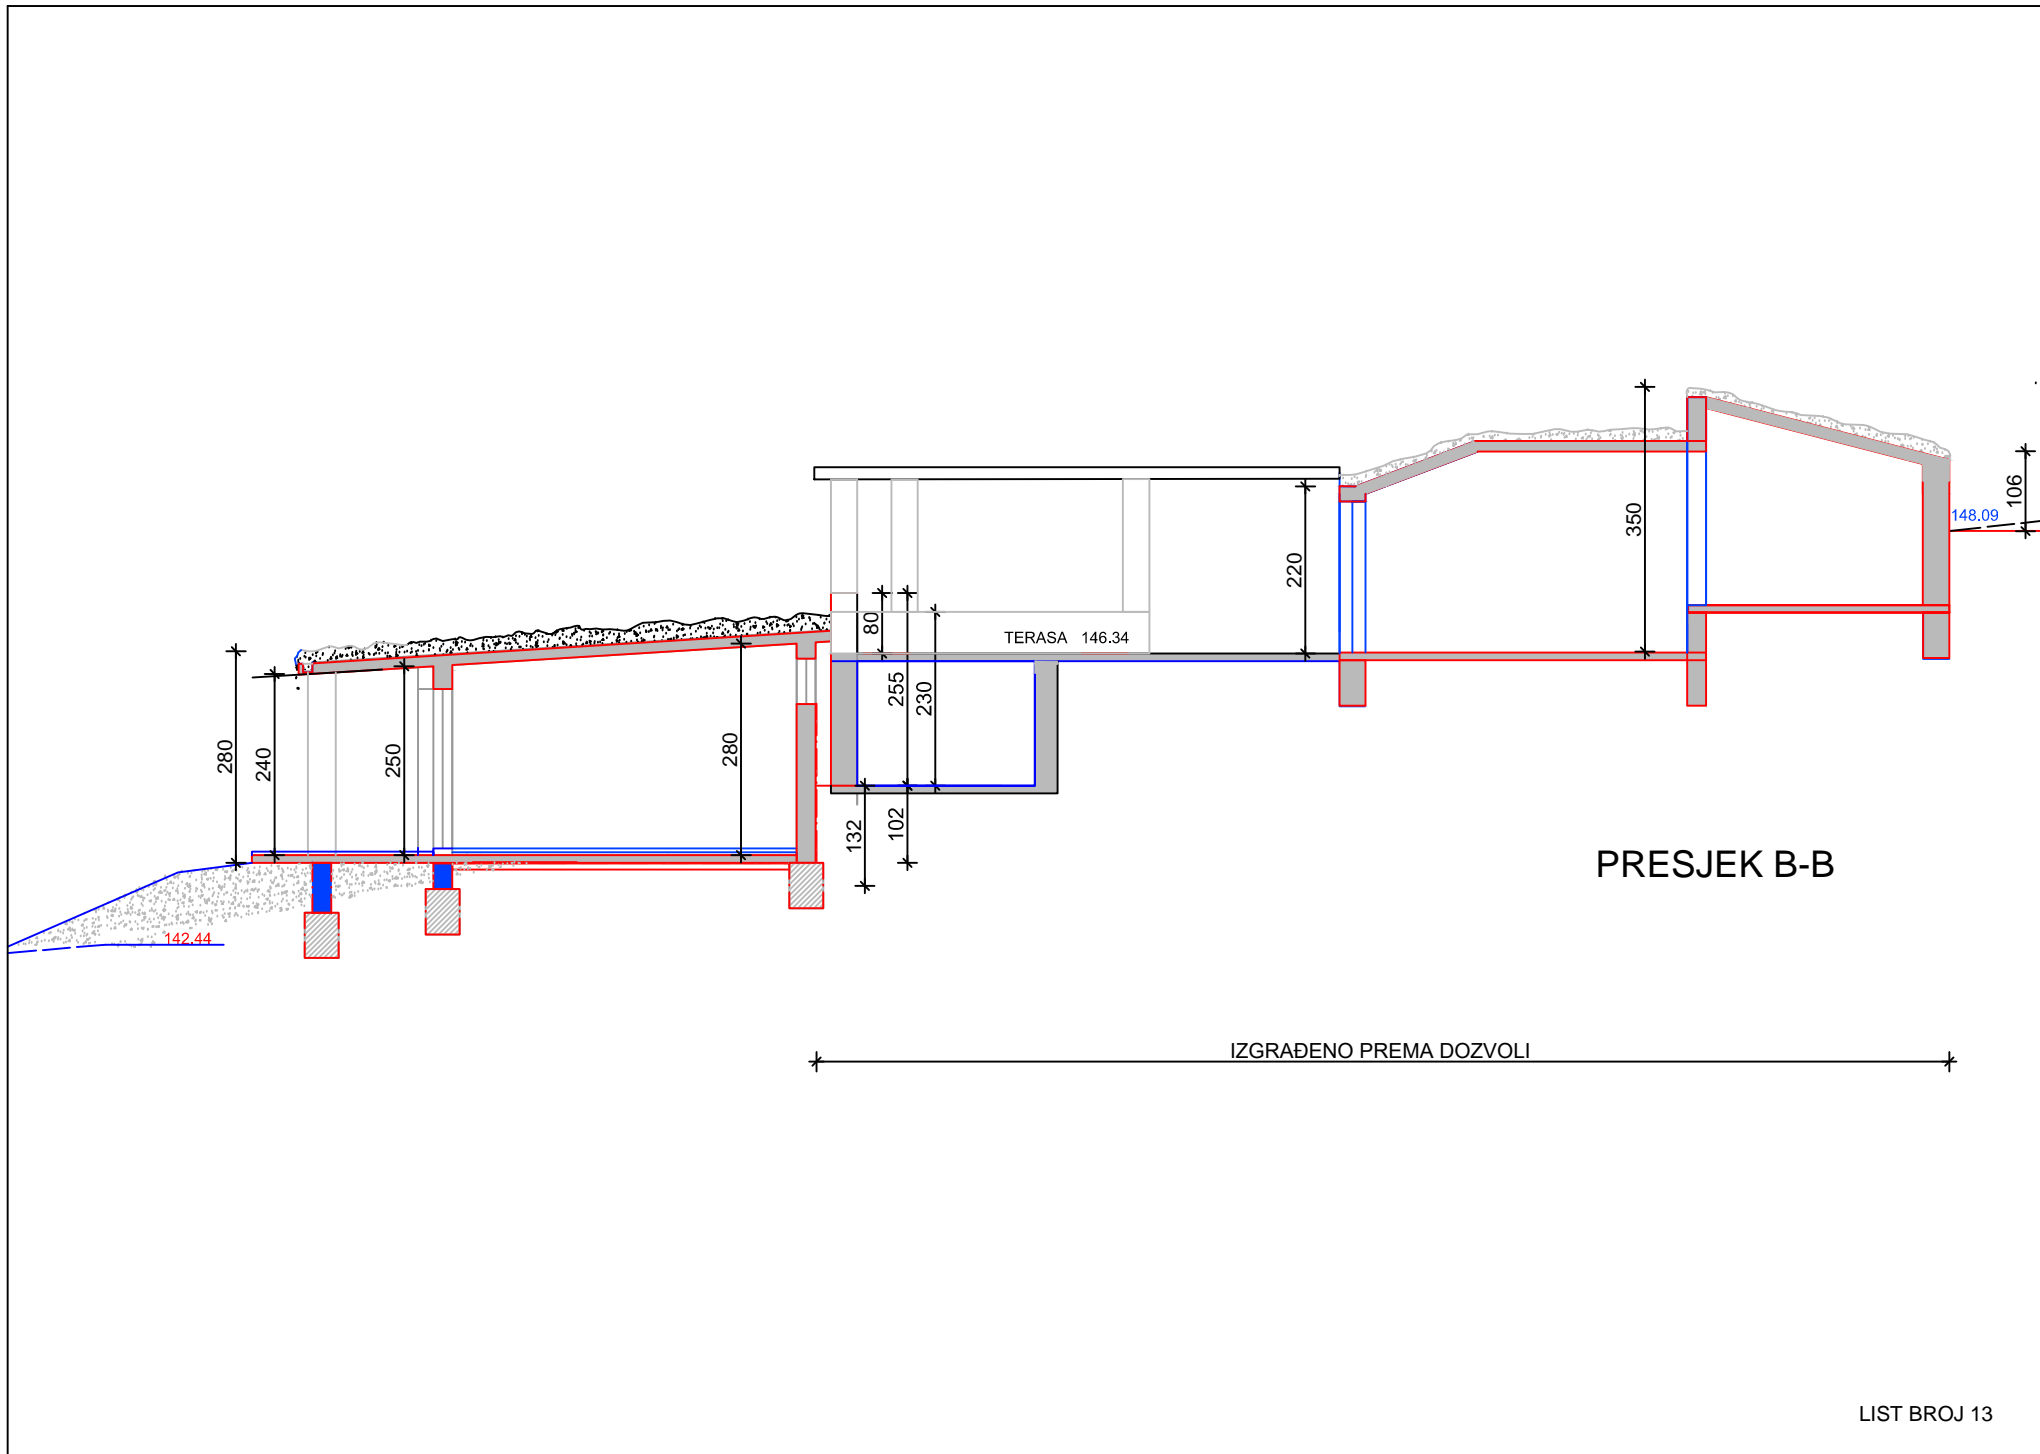


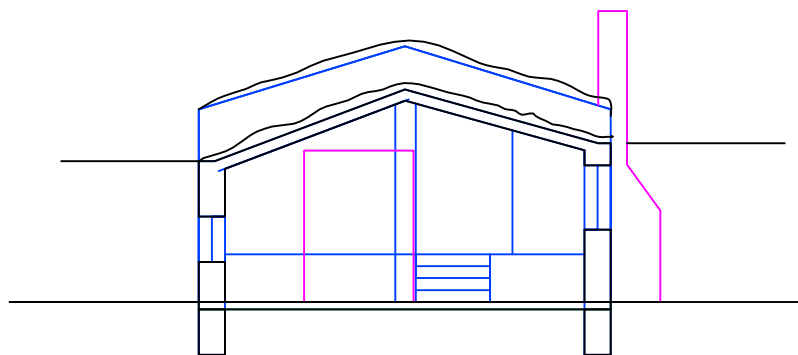


PRESJEK A-A

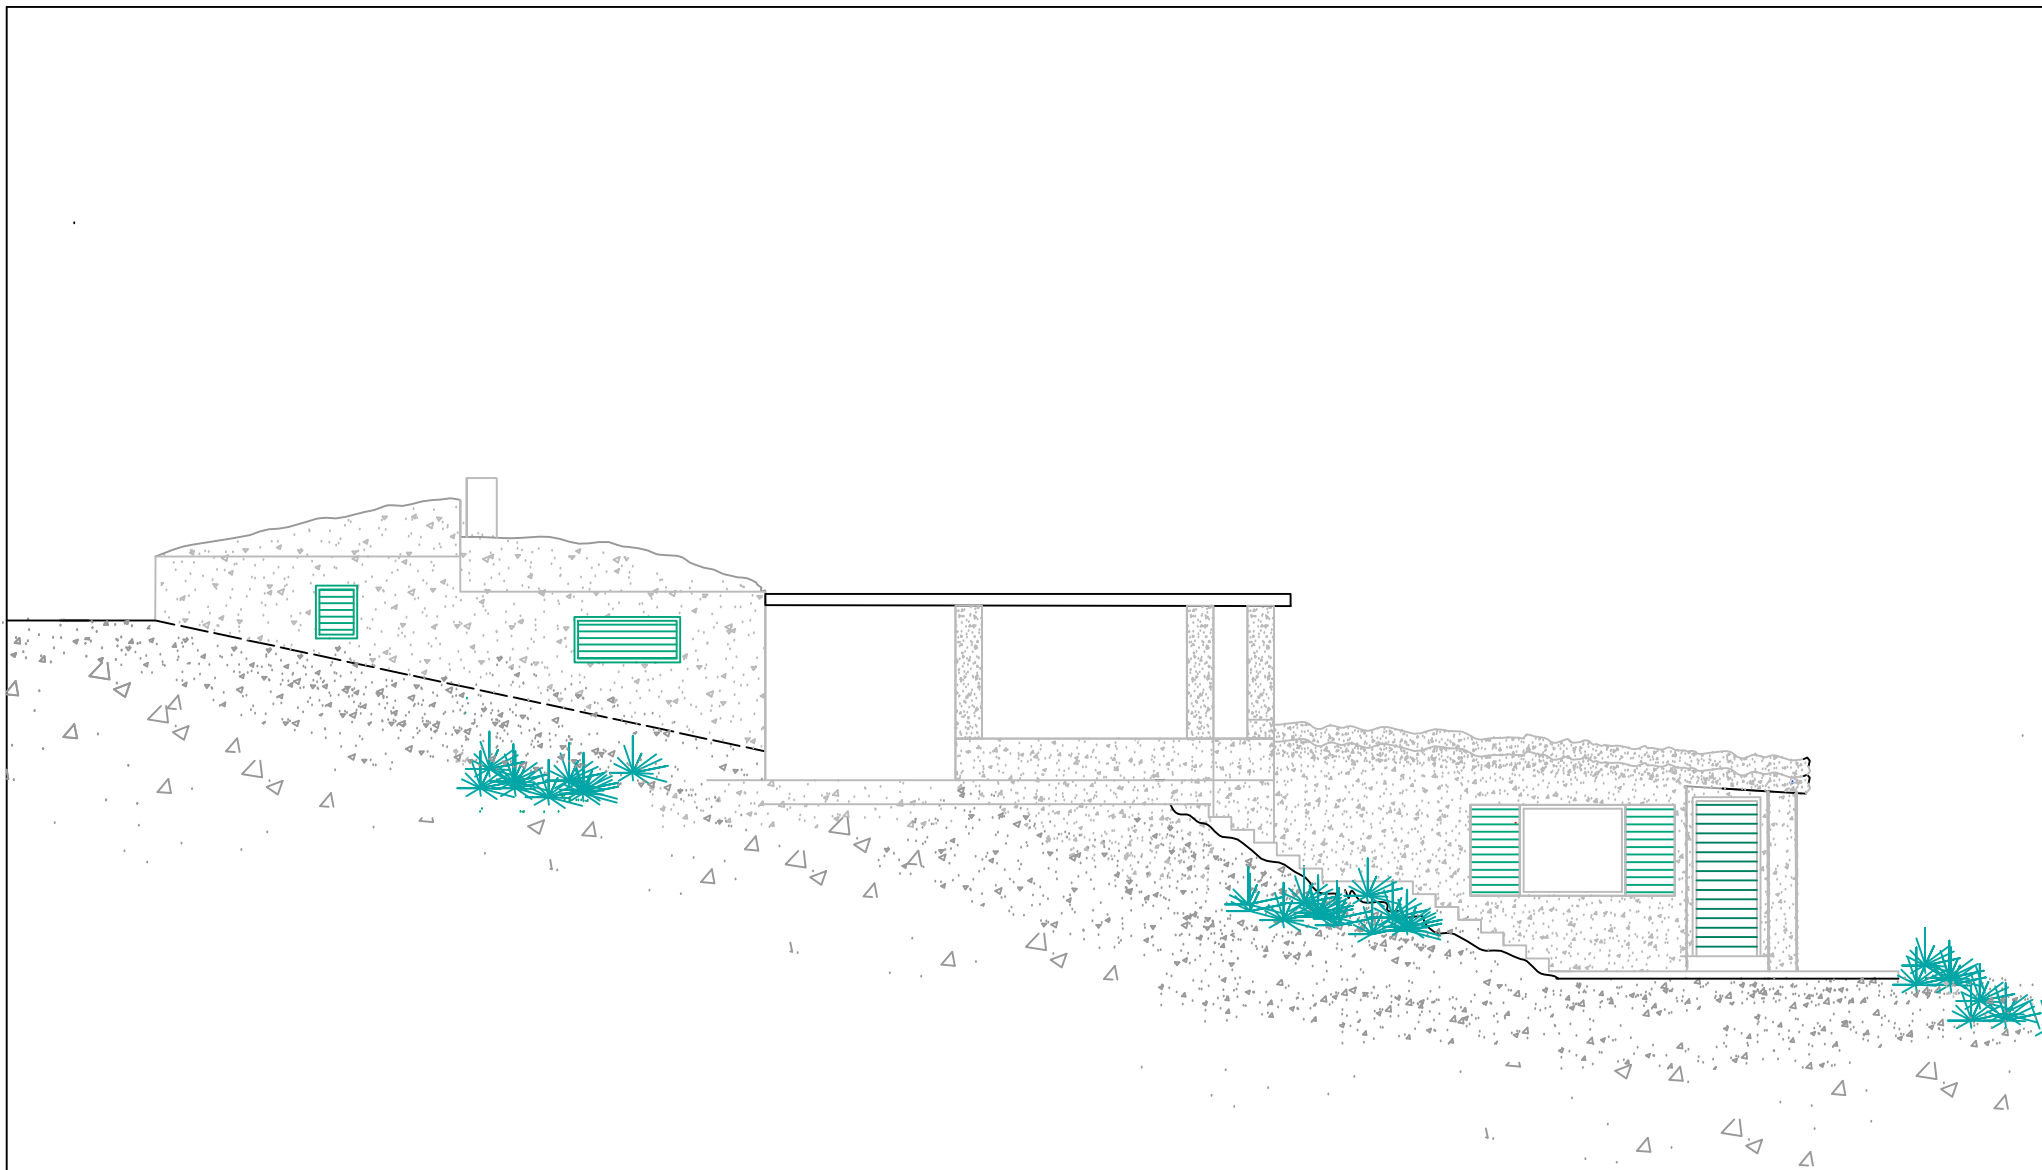

SJEVERNA FASADA

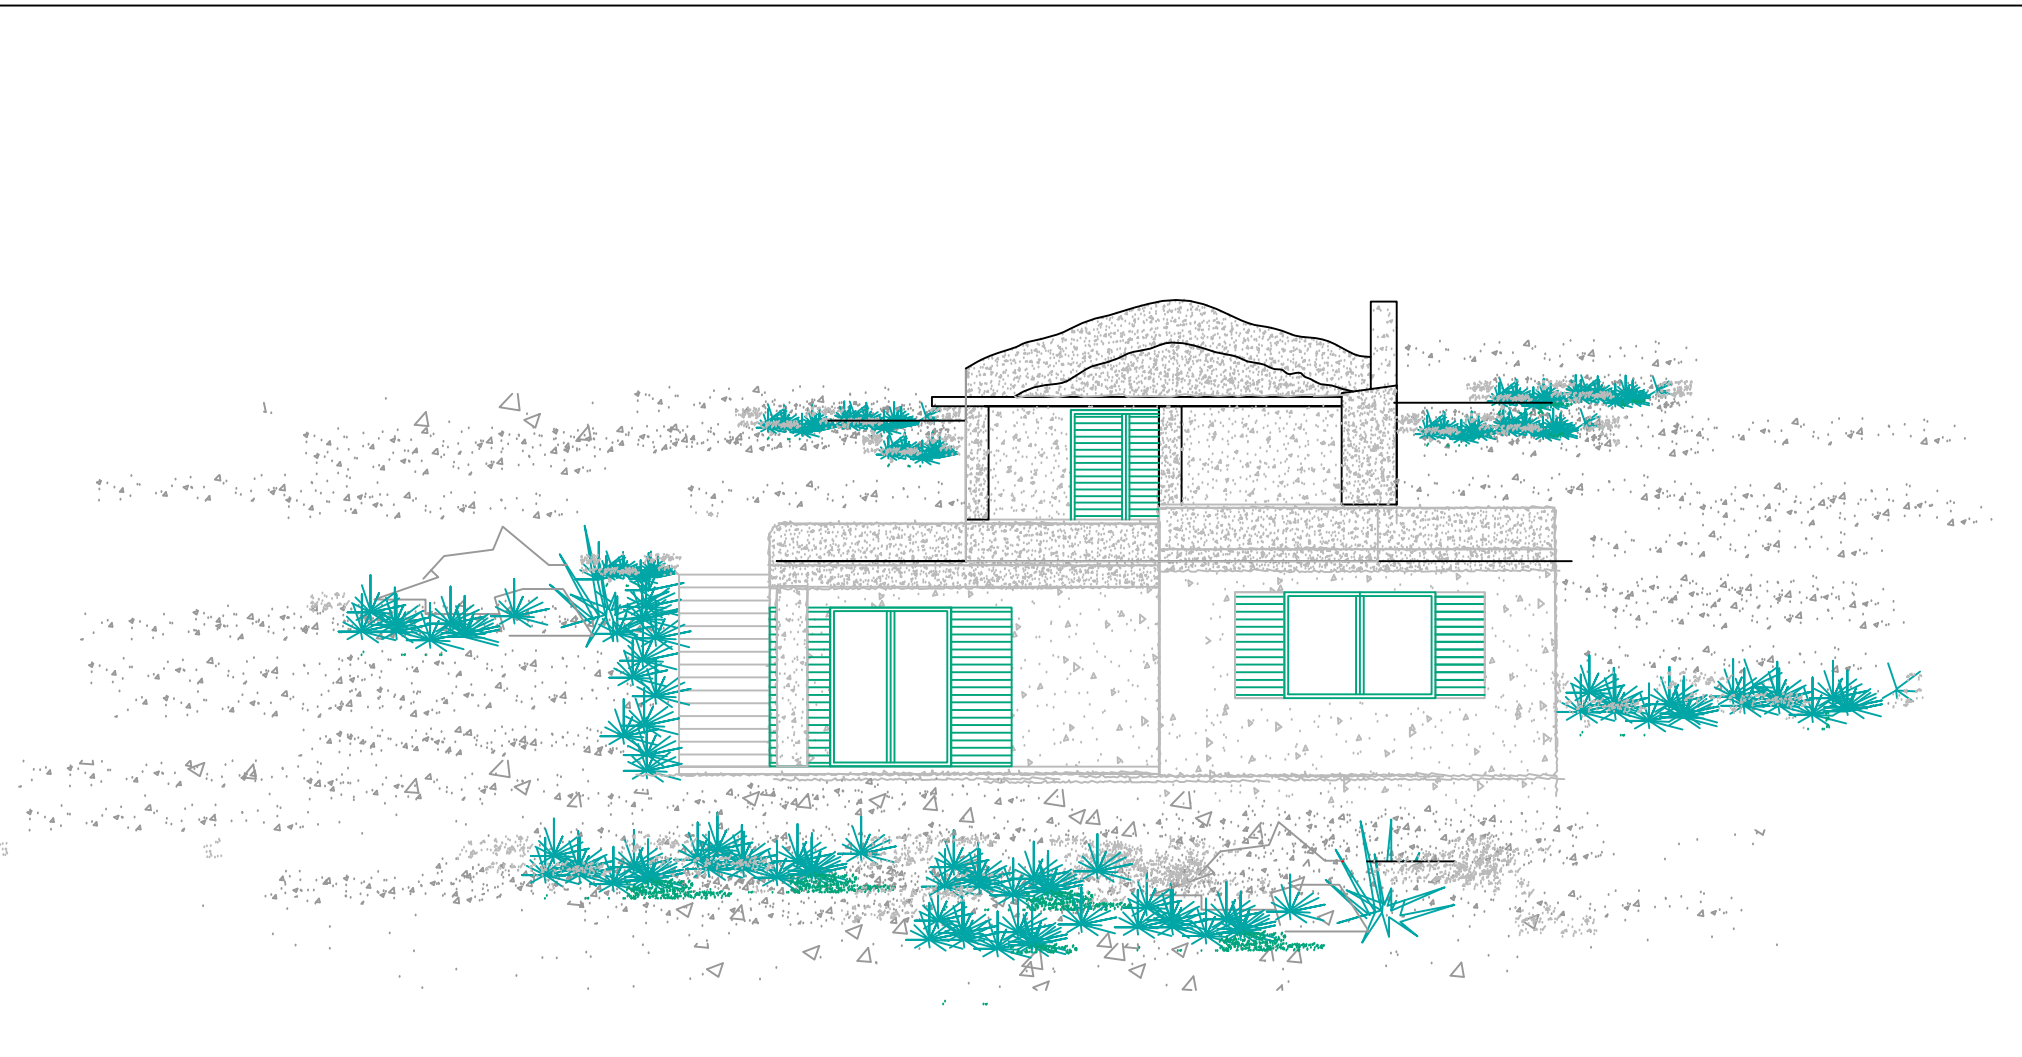

ZAPADNA FASADA

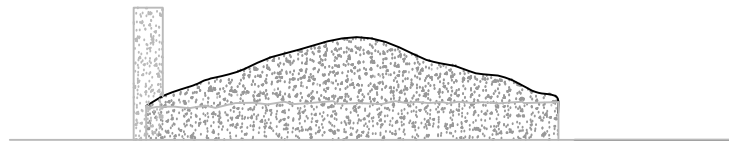

ISTOČNA FASADA



JUŽNA FASADA